



陳列室	10.900 × 28.000	305.20 M ²	32.484 坪
特別陳列棟	8.000 × 13.670	109.80	11.499 坪
口 七 一	6.800 × 8.000	54.40	5.784 坪
車 務 棟	8.000 × 13.600	108.80	11.499 坪
空氣調節控制室	3.000 × 4.150	12.45	1.317 坪
地下倉庫	6.800 × 8.000	54.40	5.784 坪
計		644.05 M ²	68.363 坪

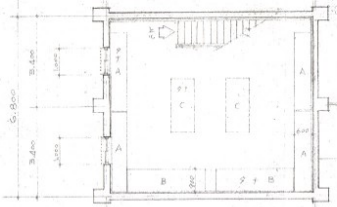

地階平面図

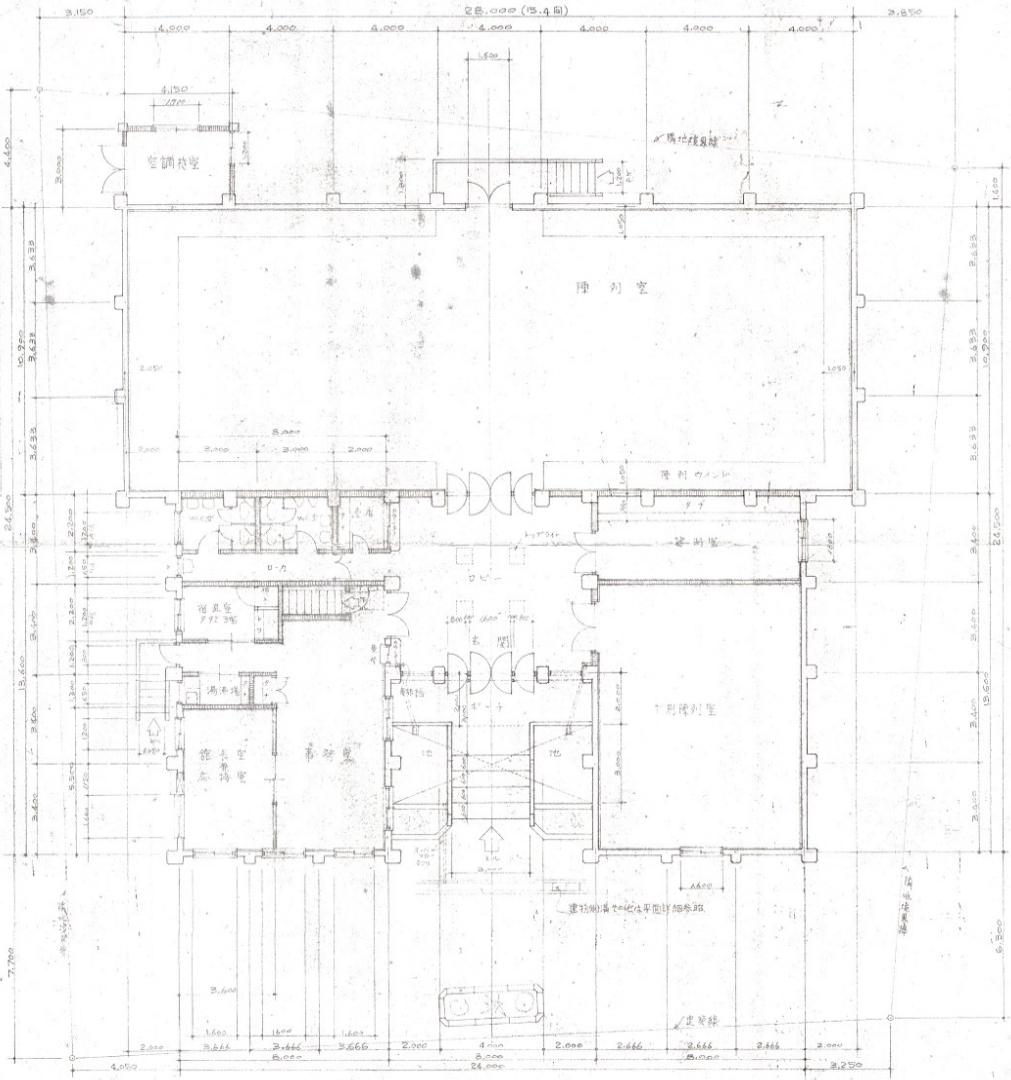

平面图

總論については平面詳細に参照

石垣市立博物館新築		工事設計図	
図名	平面図 地階平面図	図号	A-3 30-3
縮尺	1:100	年月	1971. 6.
設計	日新工務社	監製	又吉良三
製図	日新工務社	製図	又吉良三