


石垣市公共下水道 石垣処理区計画一般図(汚水)

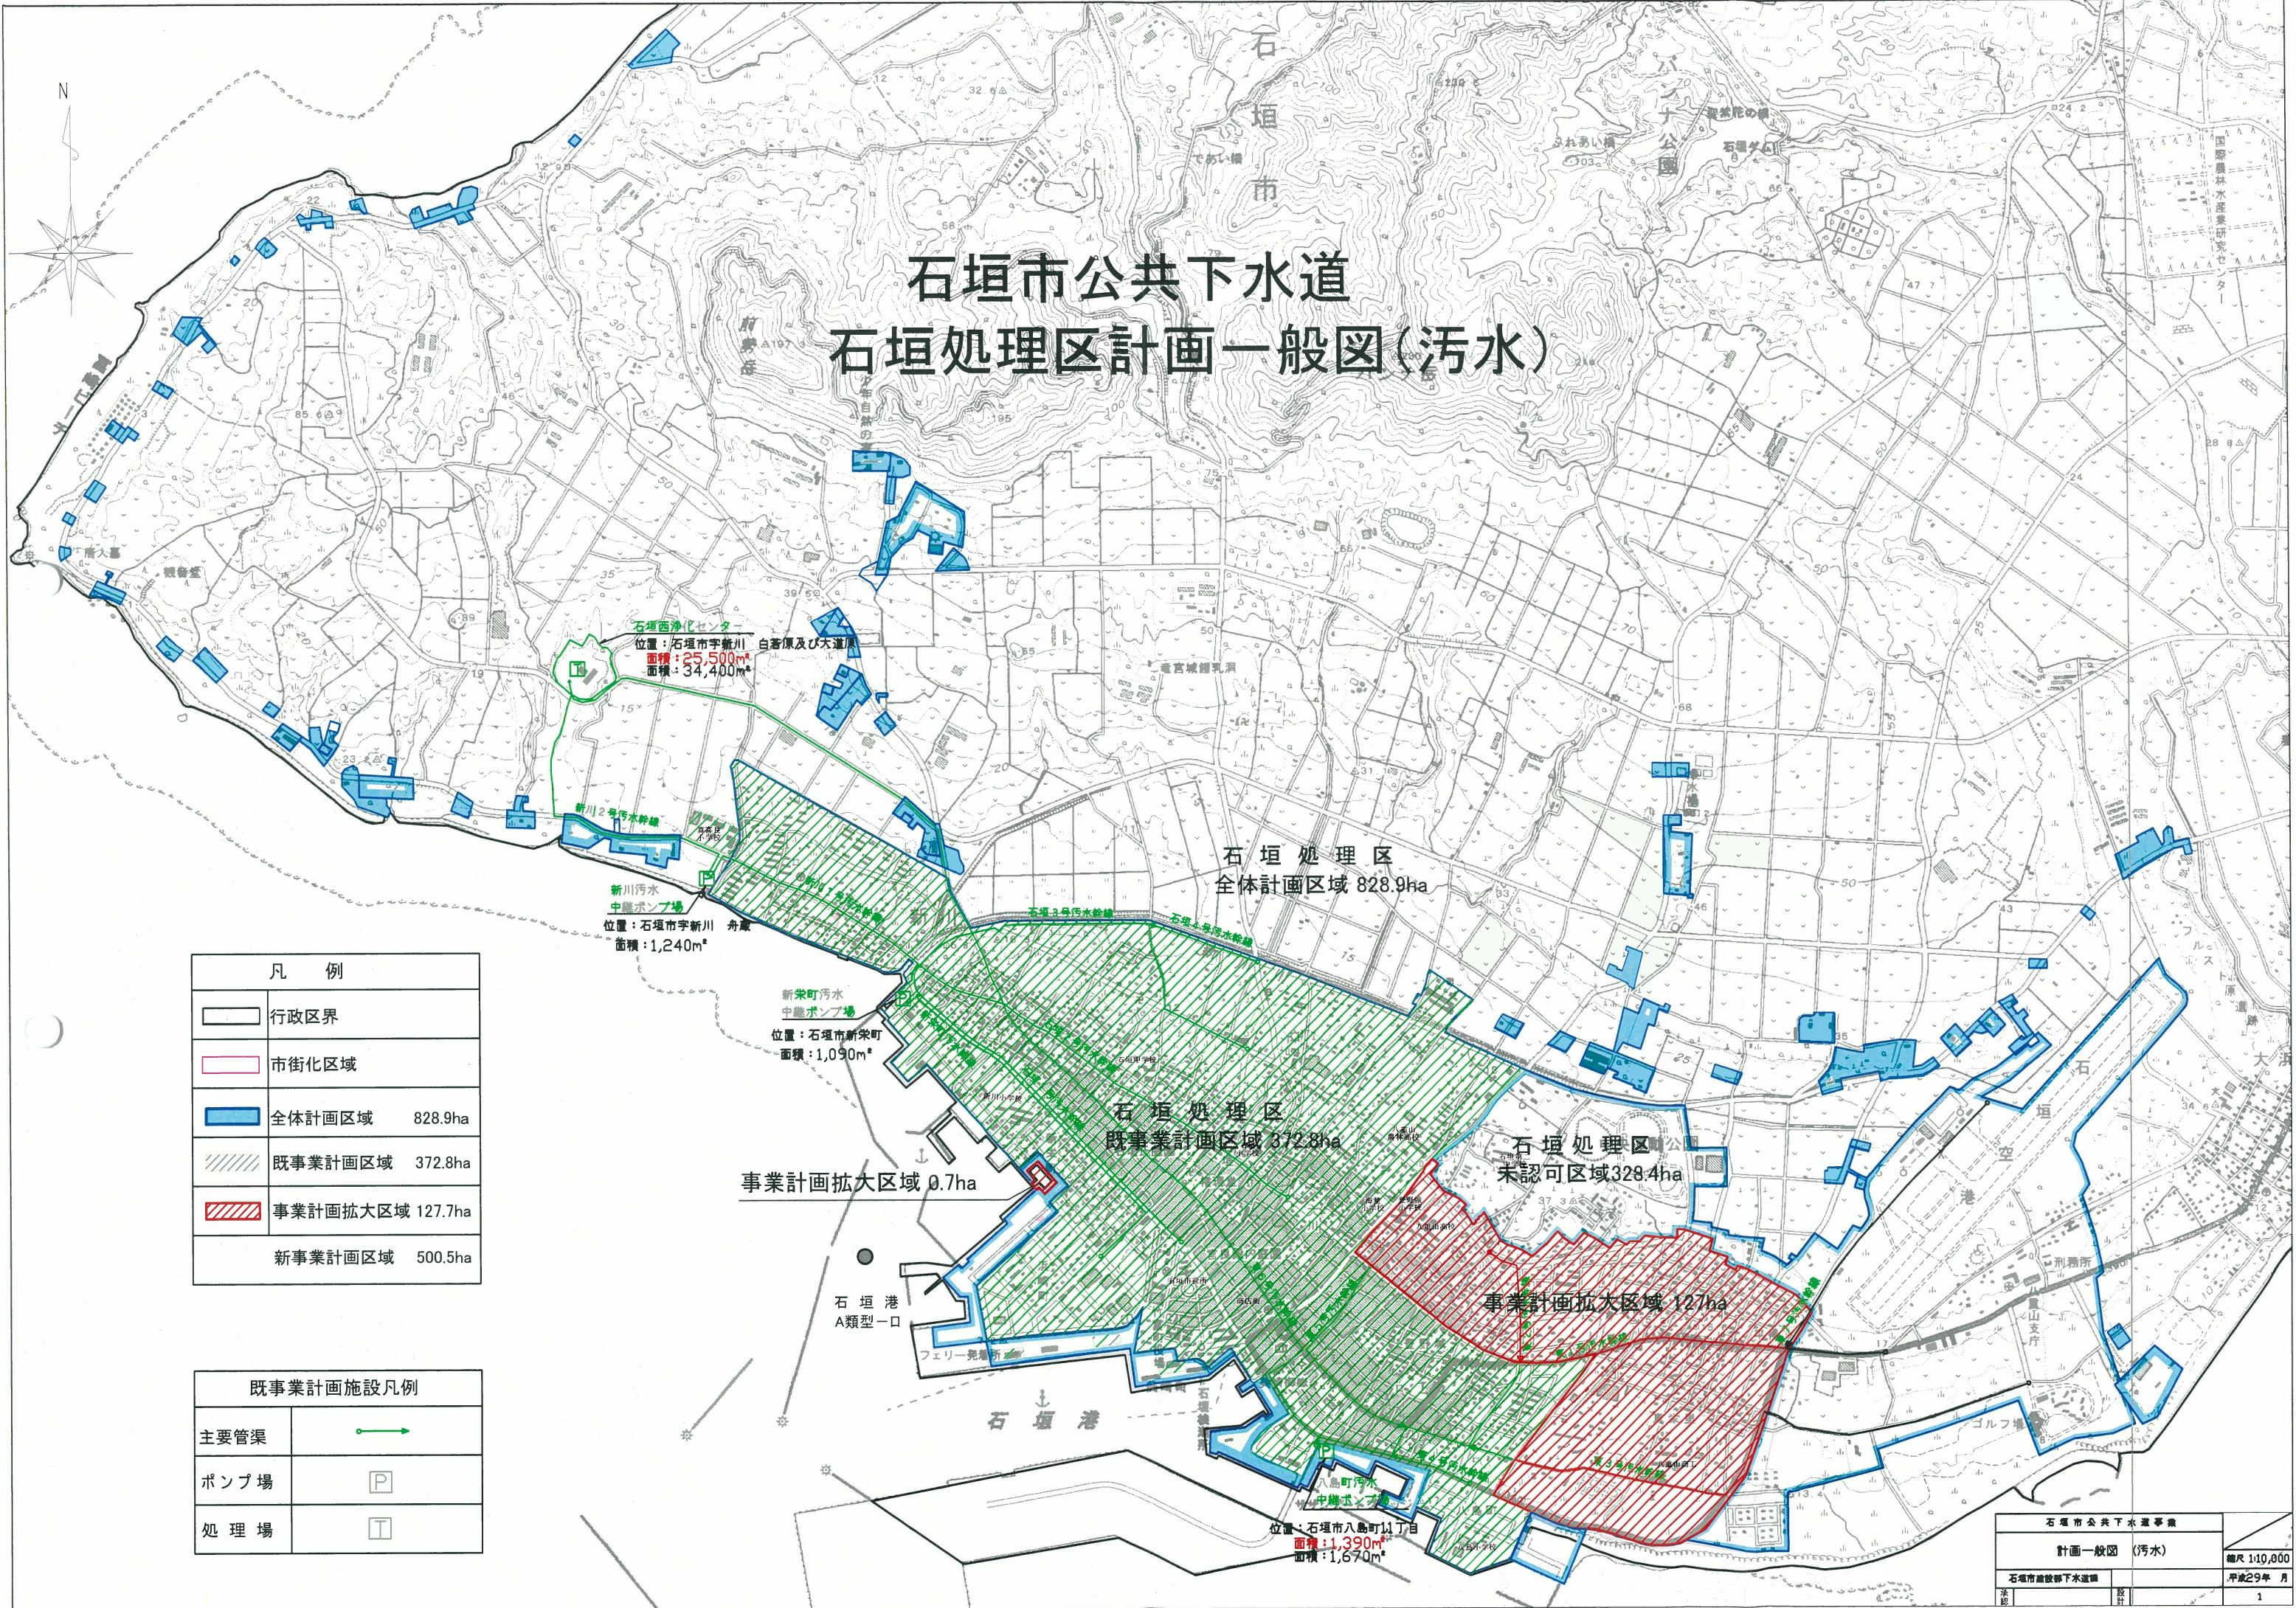

石垣西浄化センター
位置：石垣市宇新川 白岩原及び大連原
面積：25,500m²
面積：34,400m²

新川2号汚水幹線
新川汚水
中継ポンプ場
位置：石垣市宇新川 舟倉
面積：1,240m²

新栄町汚水
中継ポンプ場
位置：石垣市新栄町
面積：1,090m²

石垣処理区
全体計画区域 828.9ha

石垣処理区
既事業計画区域 372.8ha

事業計画拡大区域 0.7ha

石垣処理区
未認可区域 328.4ha

事業計画拡大区域 127.7ha

位置：石垣市八島町1丁目
面積：1,390m²
面積：1,670m²

凡 例	
	行政区界
	市街化区域
	全体計画区域 828.9ha
	既事業計画区域 372.8ha
	事業計画拡大区域 127.7ha
	新事業計画区域 500.5ha

既事業計画施設凡例	
主要管渠	
ポンプ場	
処理場	

石垣市公共下水道事業		
計画一般図 (汚水)		縮尺 1:10,000
石垣市建設部下水道課		平成29年 月
基	設	1