


登野城土地区画整理事業 街区位置図

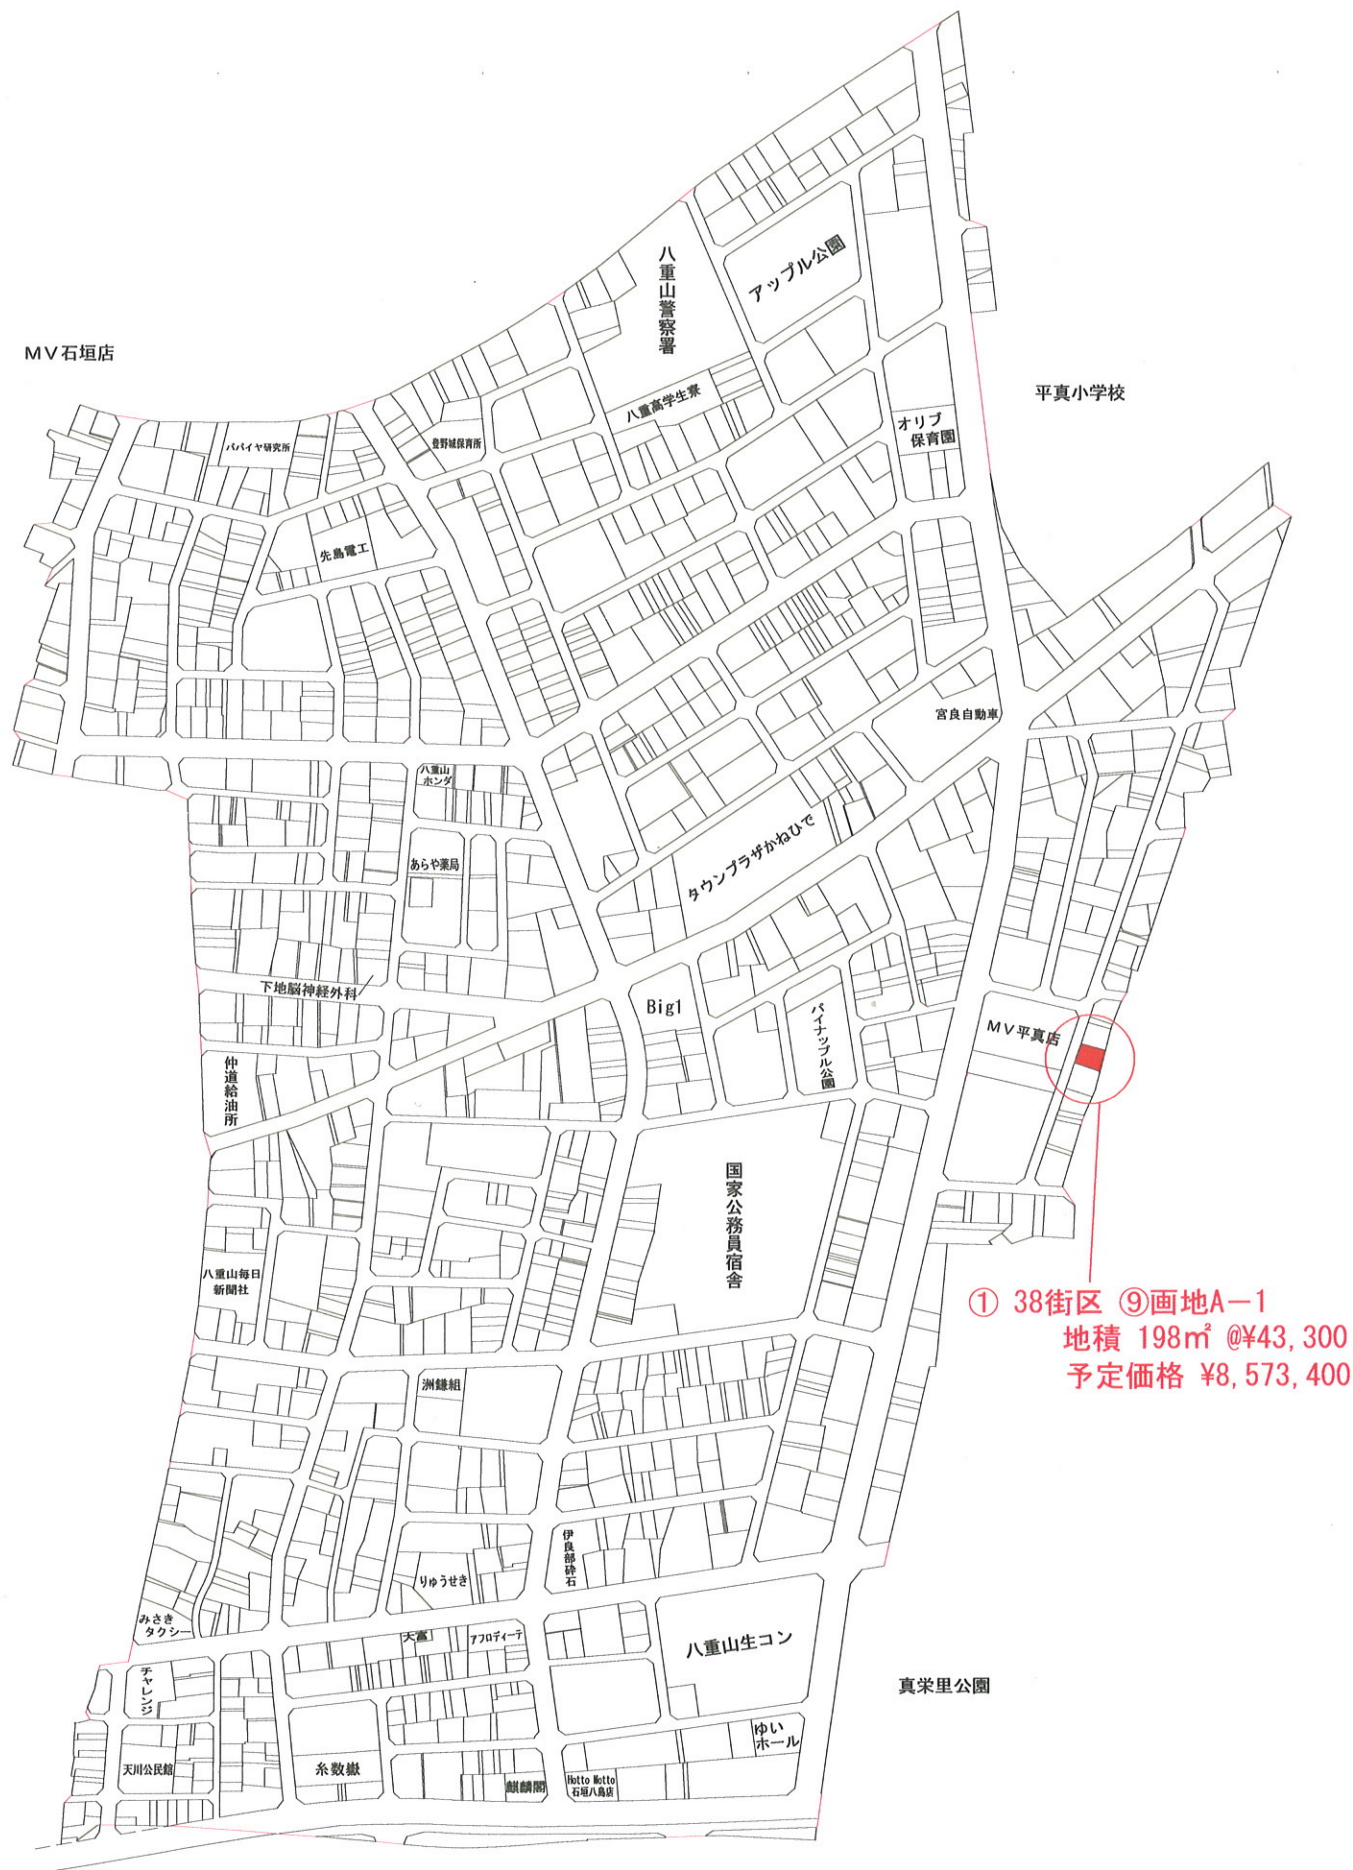

① 38街区 ⑨画地A-1
 地積 198㎡ @¥43,300
 予定価格 ¥8,573,400

処分保留地情報①

地区名	登野城地区	公共下水道	未整備 (H29年度整備予定)
街区	38 街区	用途地域	第一種低層地域
各地番号	㊟画地A-1	建ぺい率	50 %
地積	198 m ²	容積率	100 %
予定価格	¥8,573,400	石垣市風景計画	市街地景観域
接道	平真縦17号線		

現況写真



仮換地指定図

