


石垣都市計画地区計画の決定
石垣都市計画観音堂地区地区計画
計画図
(S=1/2,500)

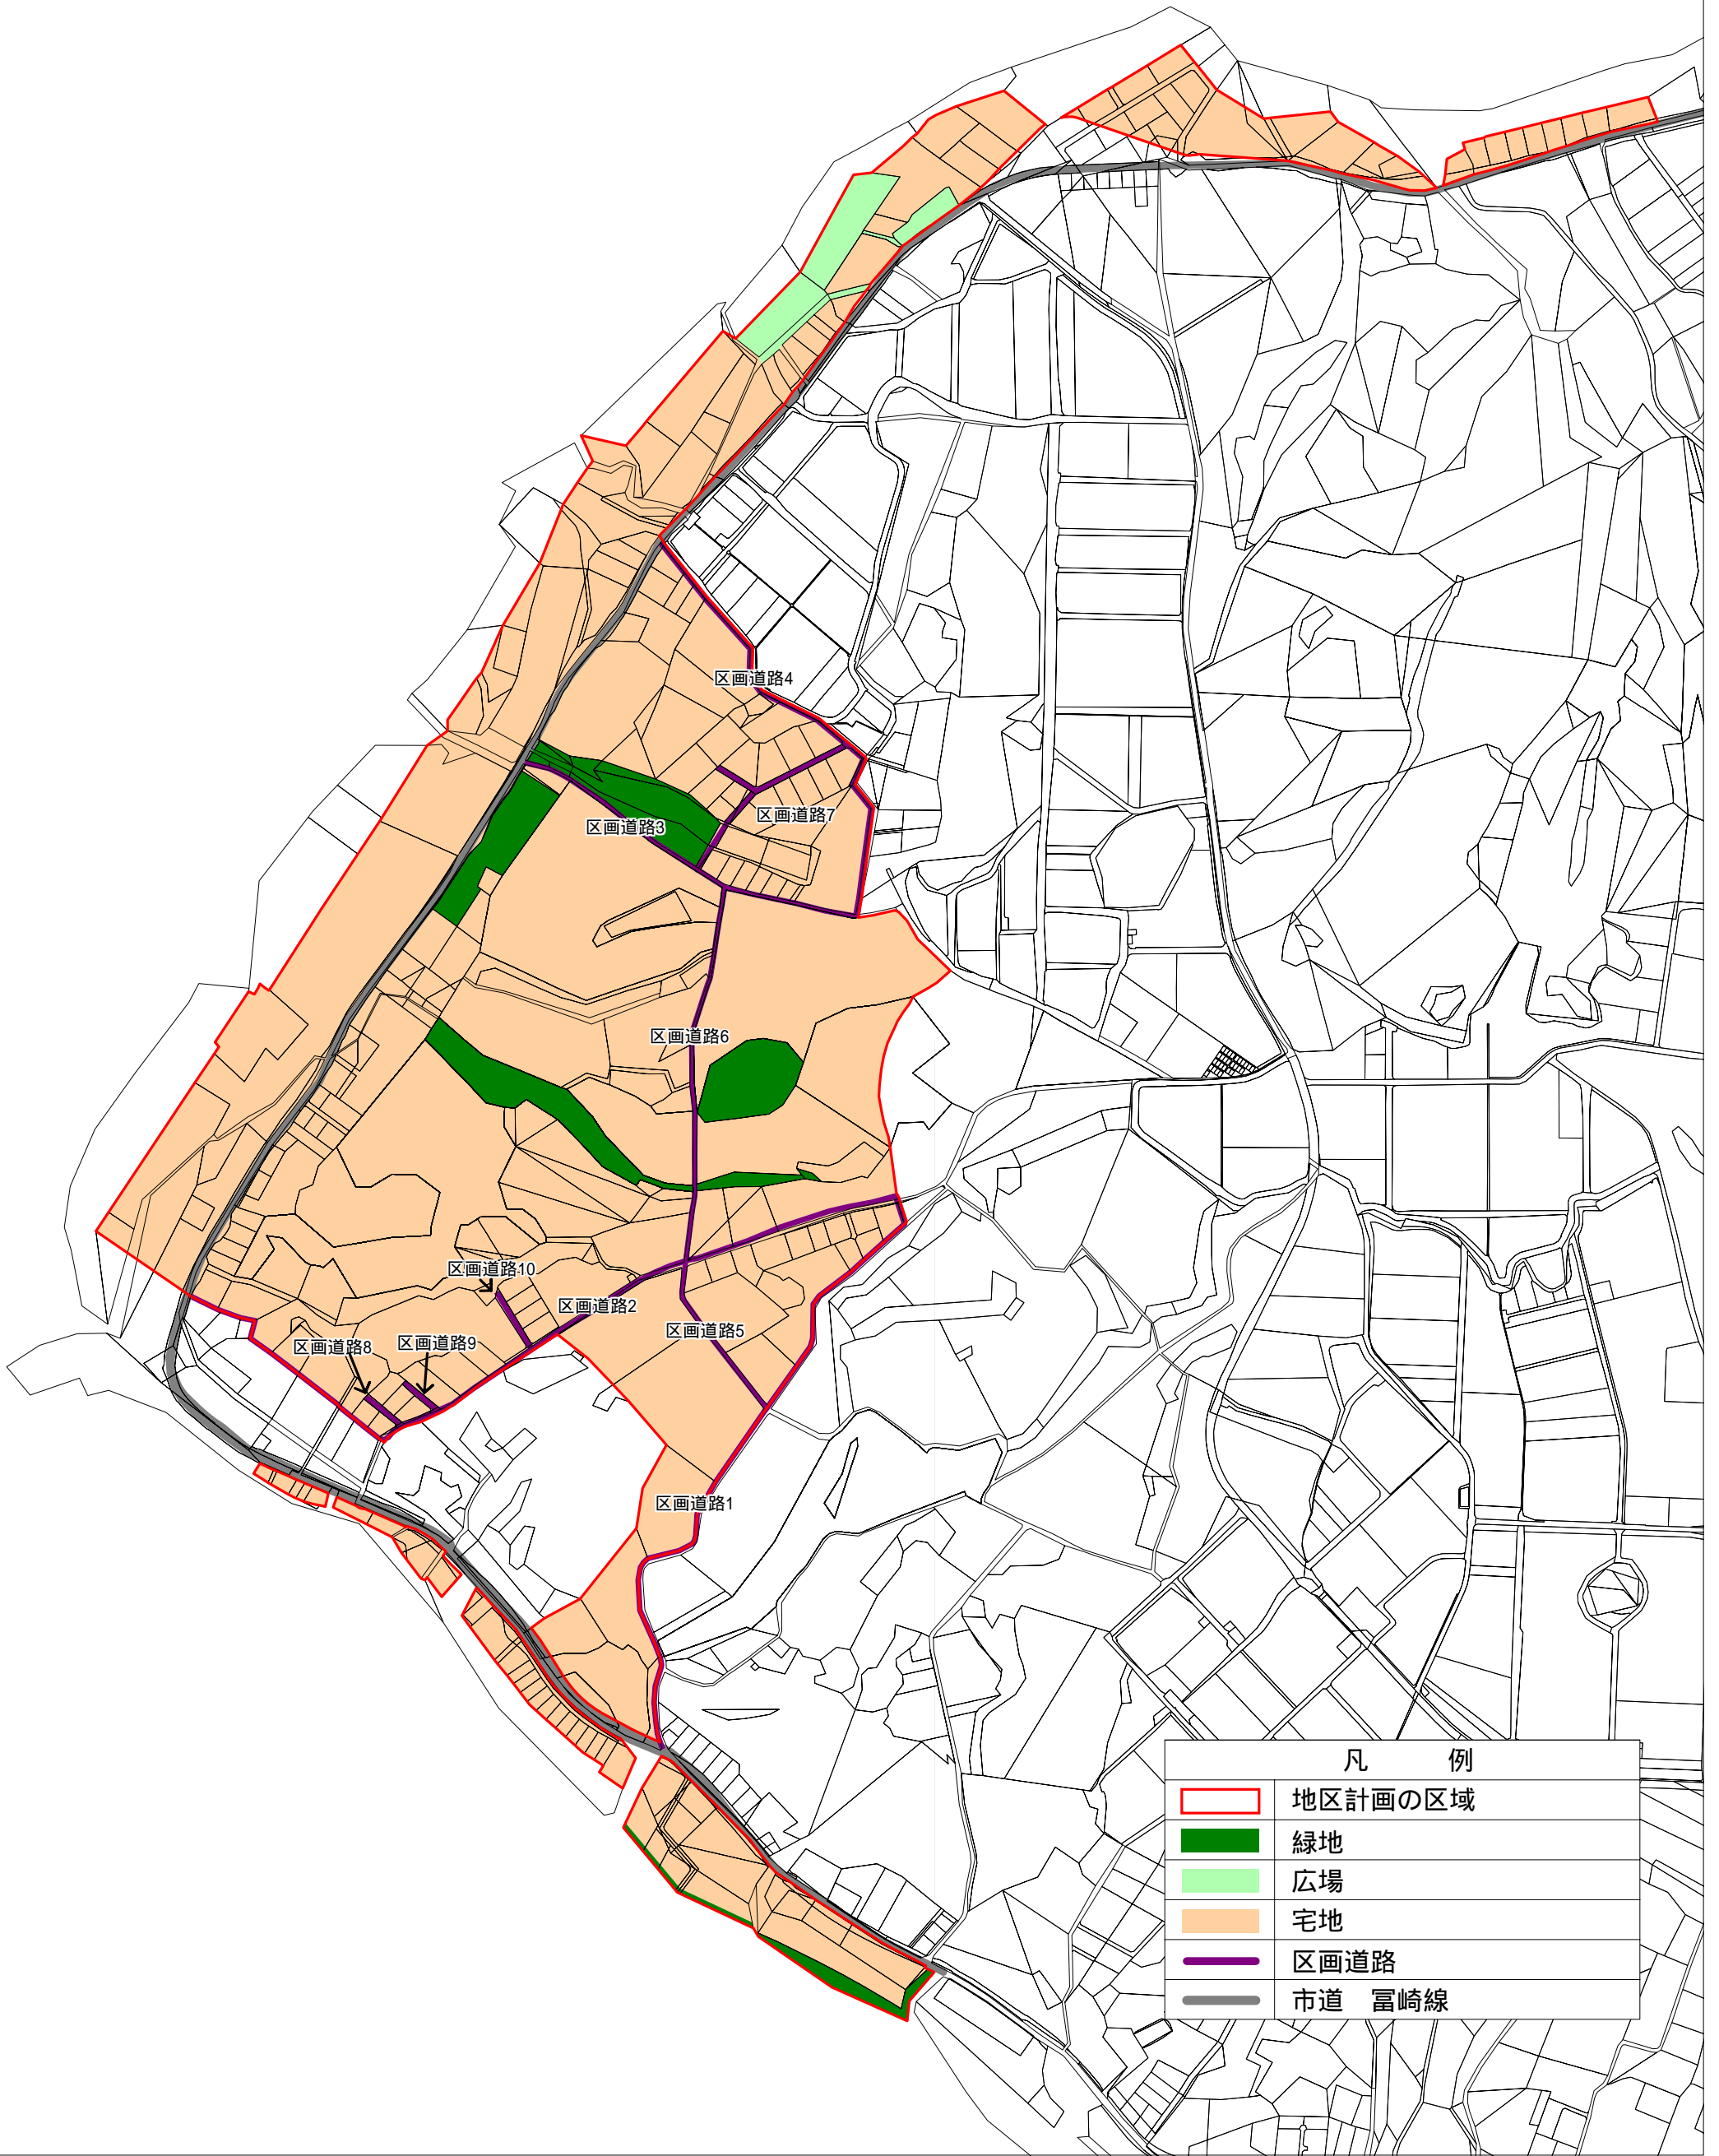

凡 例	
	地区計画の区域
	緑地
	広場
	宅地
	区画道路
	市道 富崎線