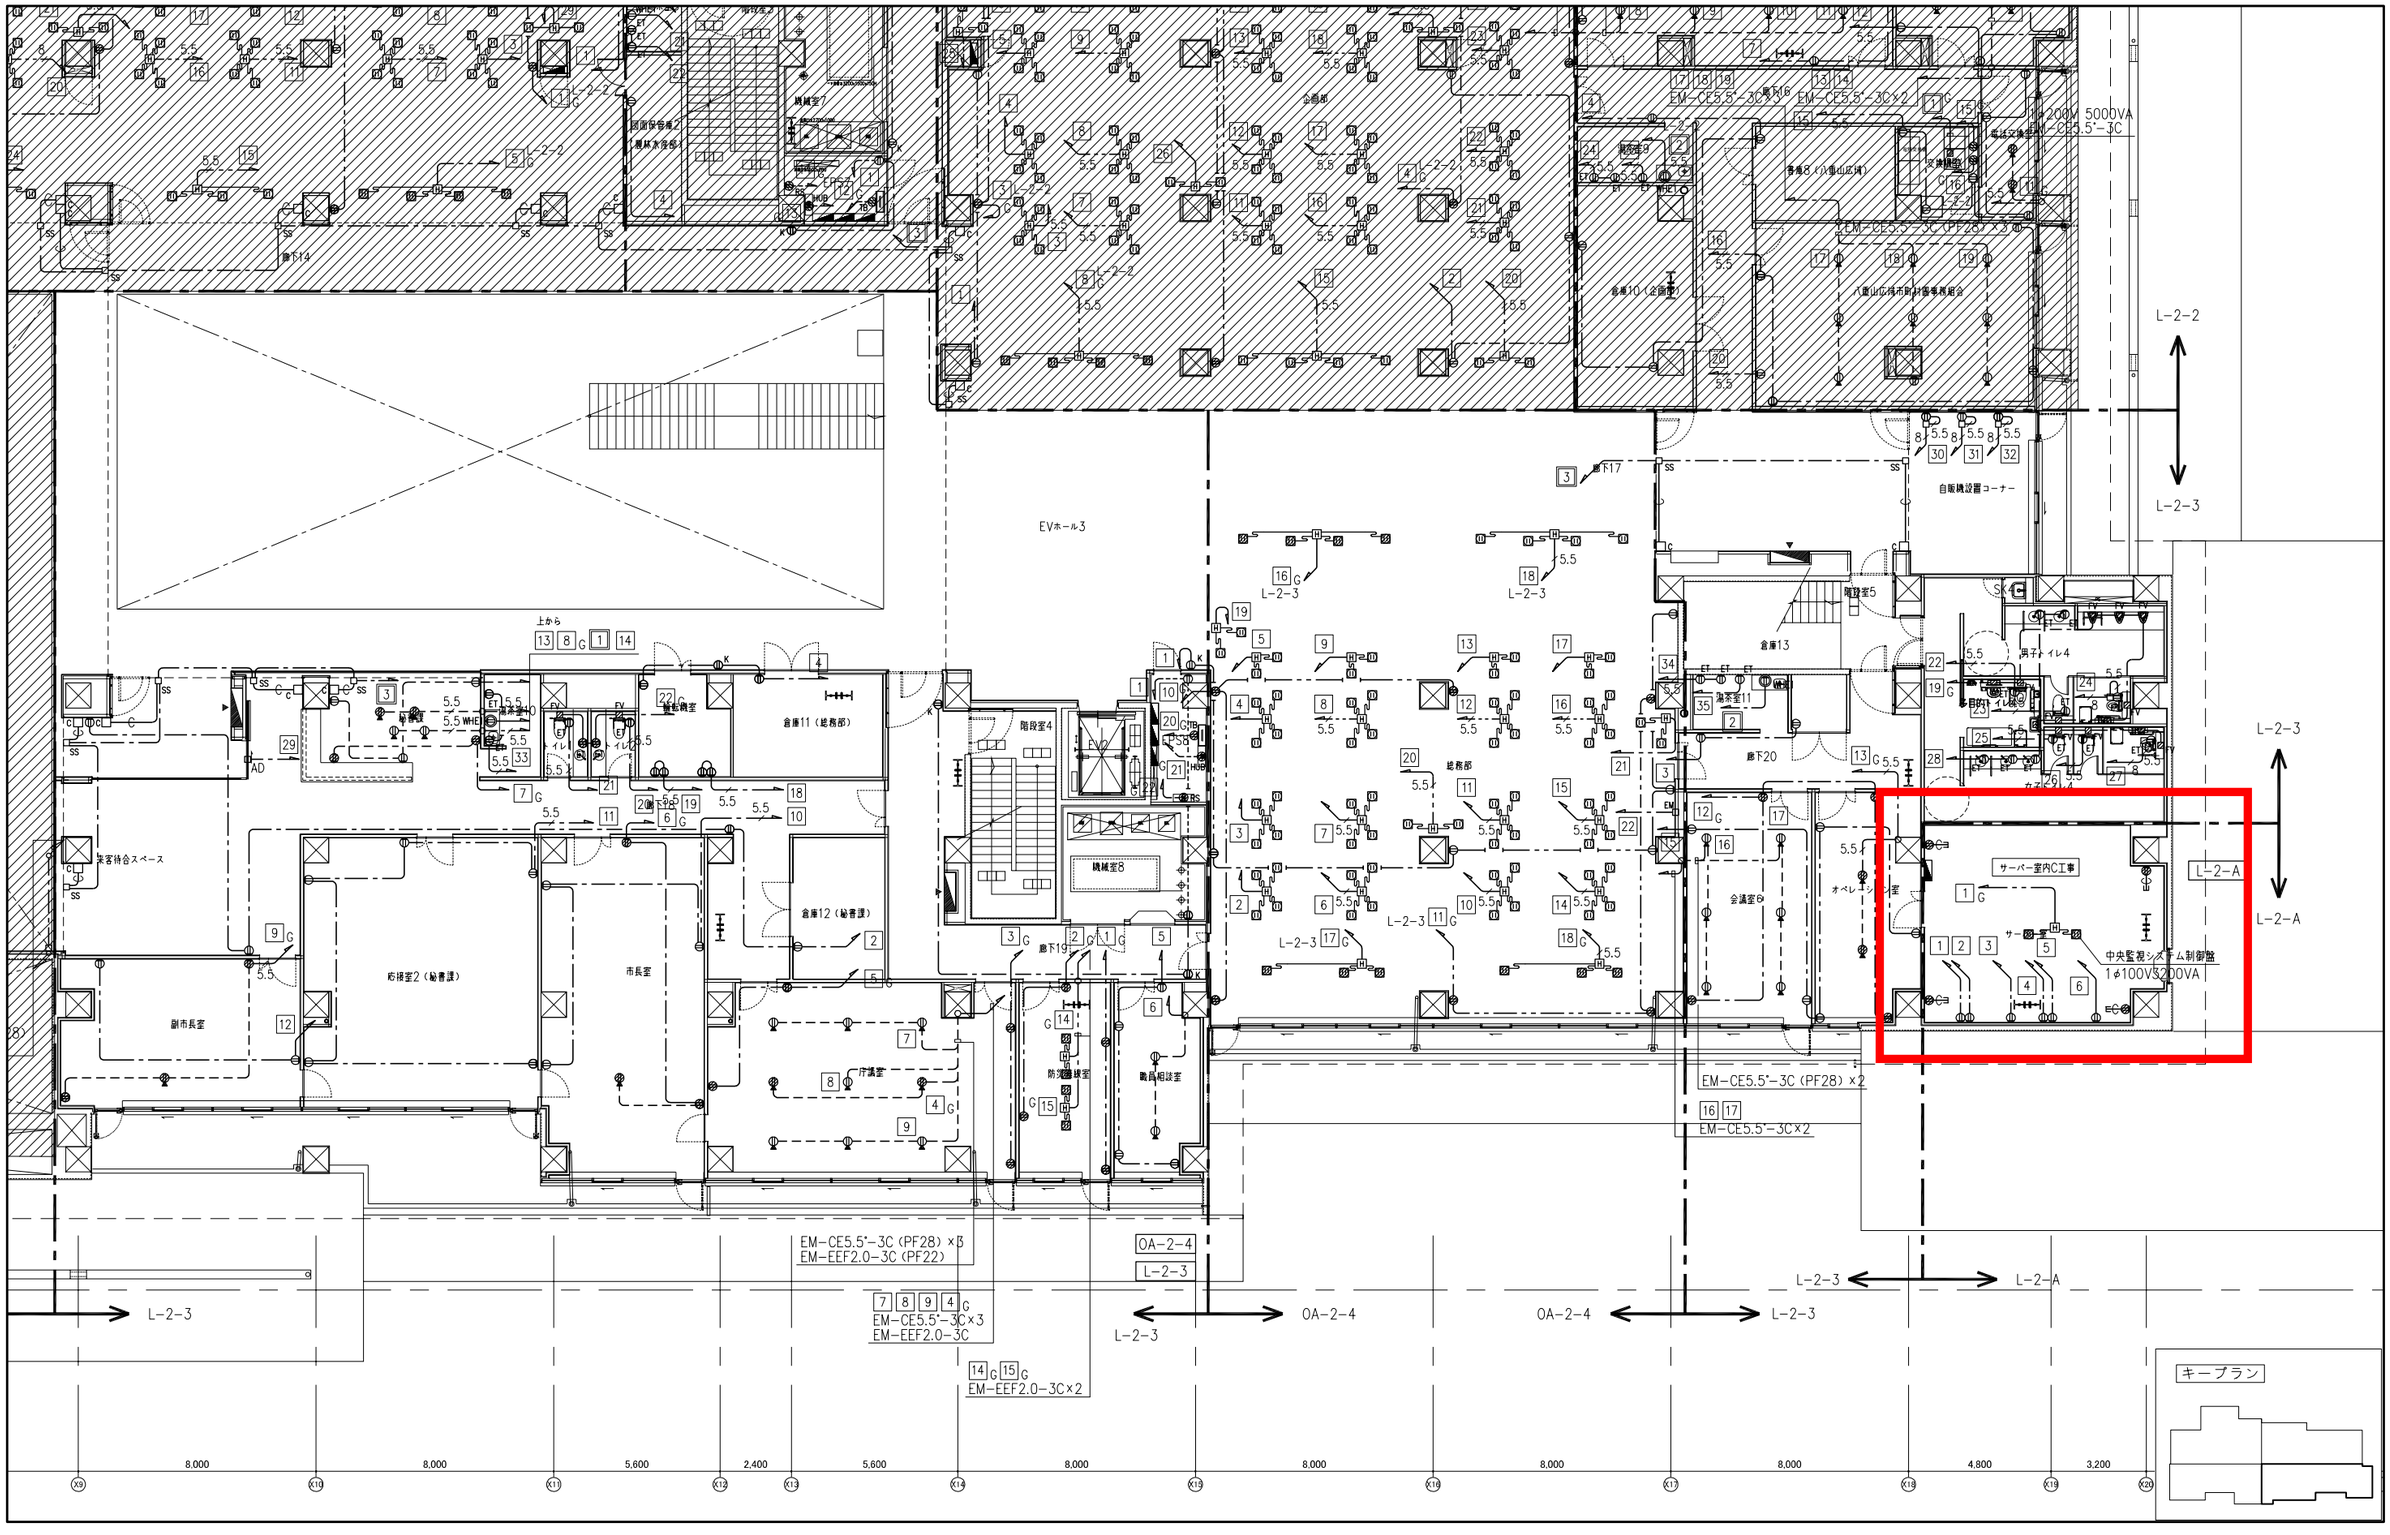

DATE	NO.	REVISION DESCRIPTION

PROJECT

石垣市新庁舎建設工事設計業務

ARCHITECT

石垣市新庁舎建設工事設計電力設備工事

株式会社隈研吾建築都市設計事務所
〒107-0062　東京都港区南青山2-24-8
TEL ： 03 3401 7721　FAX ： 03 3401 7778

洲鎌設計室株式会社
〒907-0004　沖縄県石垣市字登野城595-8
TEL ： 0980 83 2684　FAX ： 0980 83 0597

DRAWING TITLE
コンセント設備　2階平面図（3）

DRAWING NO.
E － 066

DRAWING PACKAGE
実施設計図

DRAWN	---	SCALE	1/200 @A3
CHECKED	---	DATE	2018. 3. 31
APPROVED	---	ARCHIVE	---