



大ホール舞台平面図・側面図

間口17.5m 奥行18m 高さ9m 舞台高さ91cm

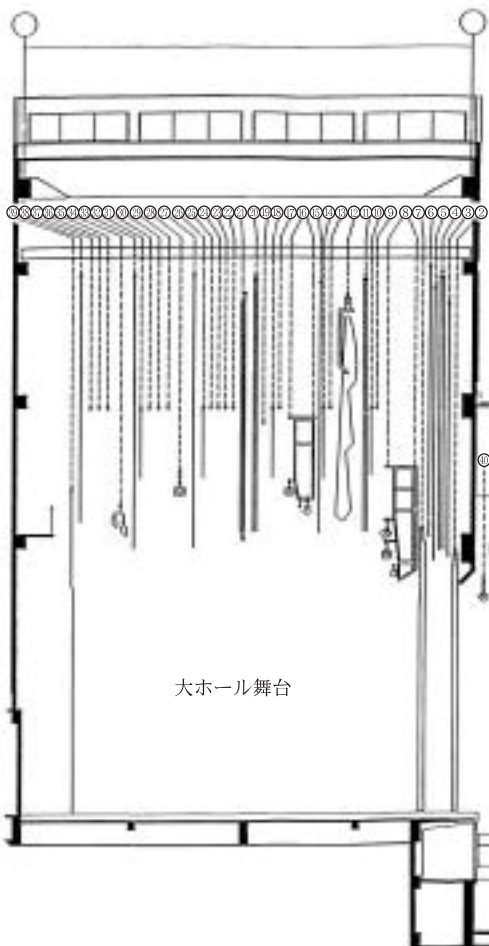

1	客席吊物バトン	11	第1引割幕	21	スクリーン兼中ホリゾト幕	31	吊物バトン(10)
2	客席舞台間仕切りパネル	12	天井反射板(前吊)	22	吊物バトン(4)	32	一文字幕(5)
3	緞帳	13	一文字幕(2)	23	吊物バトン(5)	33	袖幕(2)
4	引割緞帳	14	吊物バトン(2)	24	吊物バトン(6)	34	アッパーホリゾトライト
5	紗幕バトン	15	第2引割幕	25	吊物バトン(7)	35	吊物バトン(11)
6	暗転幕	16	ライトブリッジ	26	一文字幕(4)	36	吊物バトン(12)
7	ポータルパネル	17	一文字幕(3)	27	袖幕(1)	37	吊物バトン(13)
8	ポータルブリッジ	18	吊物バトン(3)	28	第3サスペンションライト	38	バック幕(大黒幕)
9	一文字幕(1)	19	天井反射板(後吊)	29	吊物バトン(8)	39	大ホリゾト幕
10	吊物バトン(1)	20	第3引割幕	30	吊物バトン(9)	40	プロセシウムライト

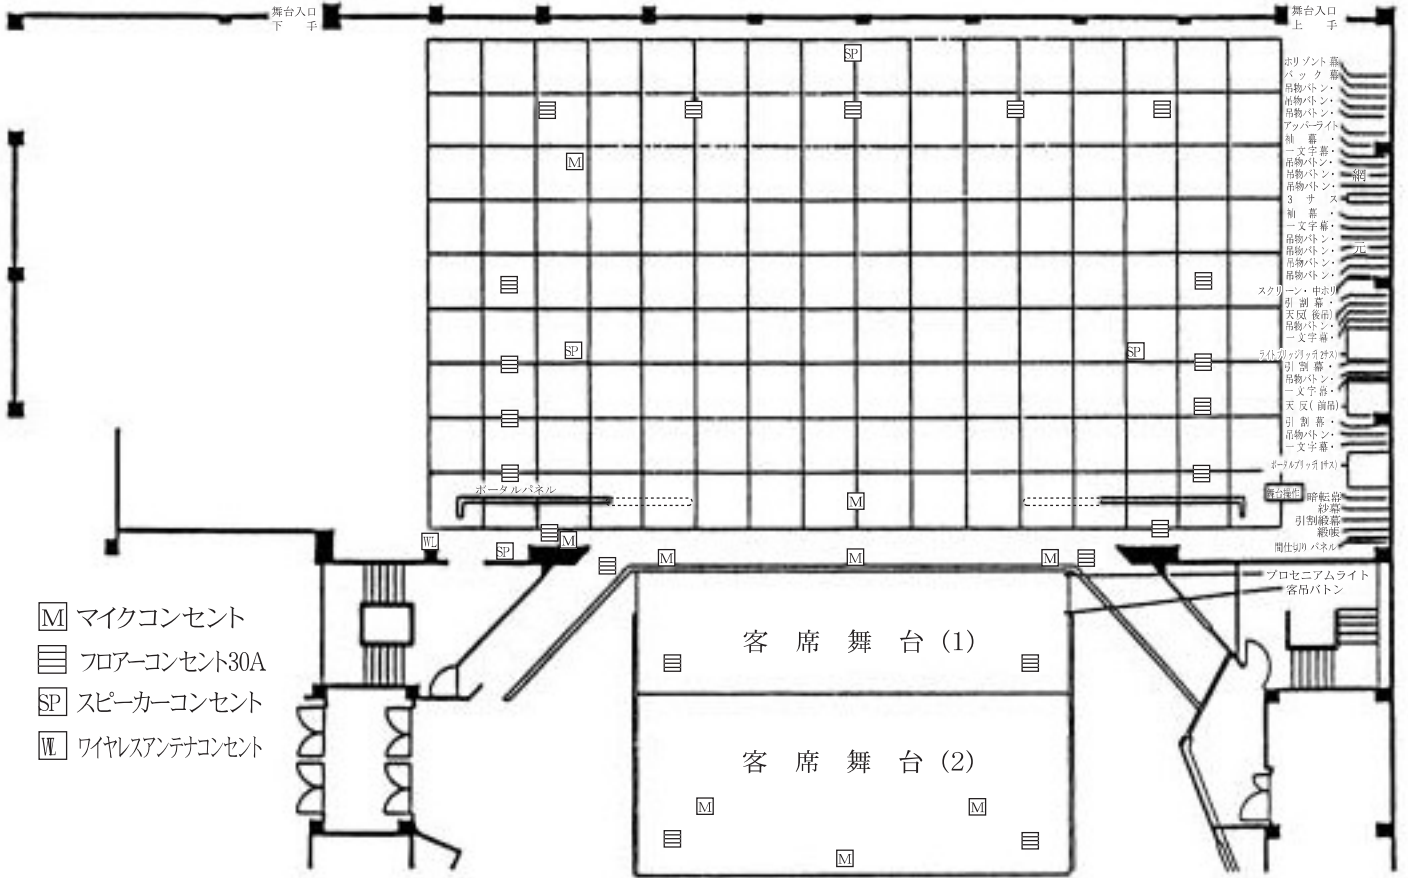