




最終処分場計画平面図

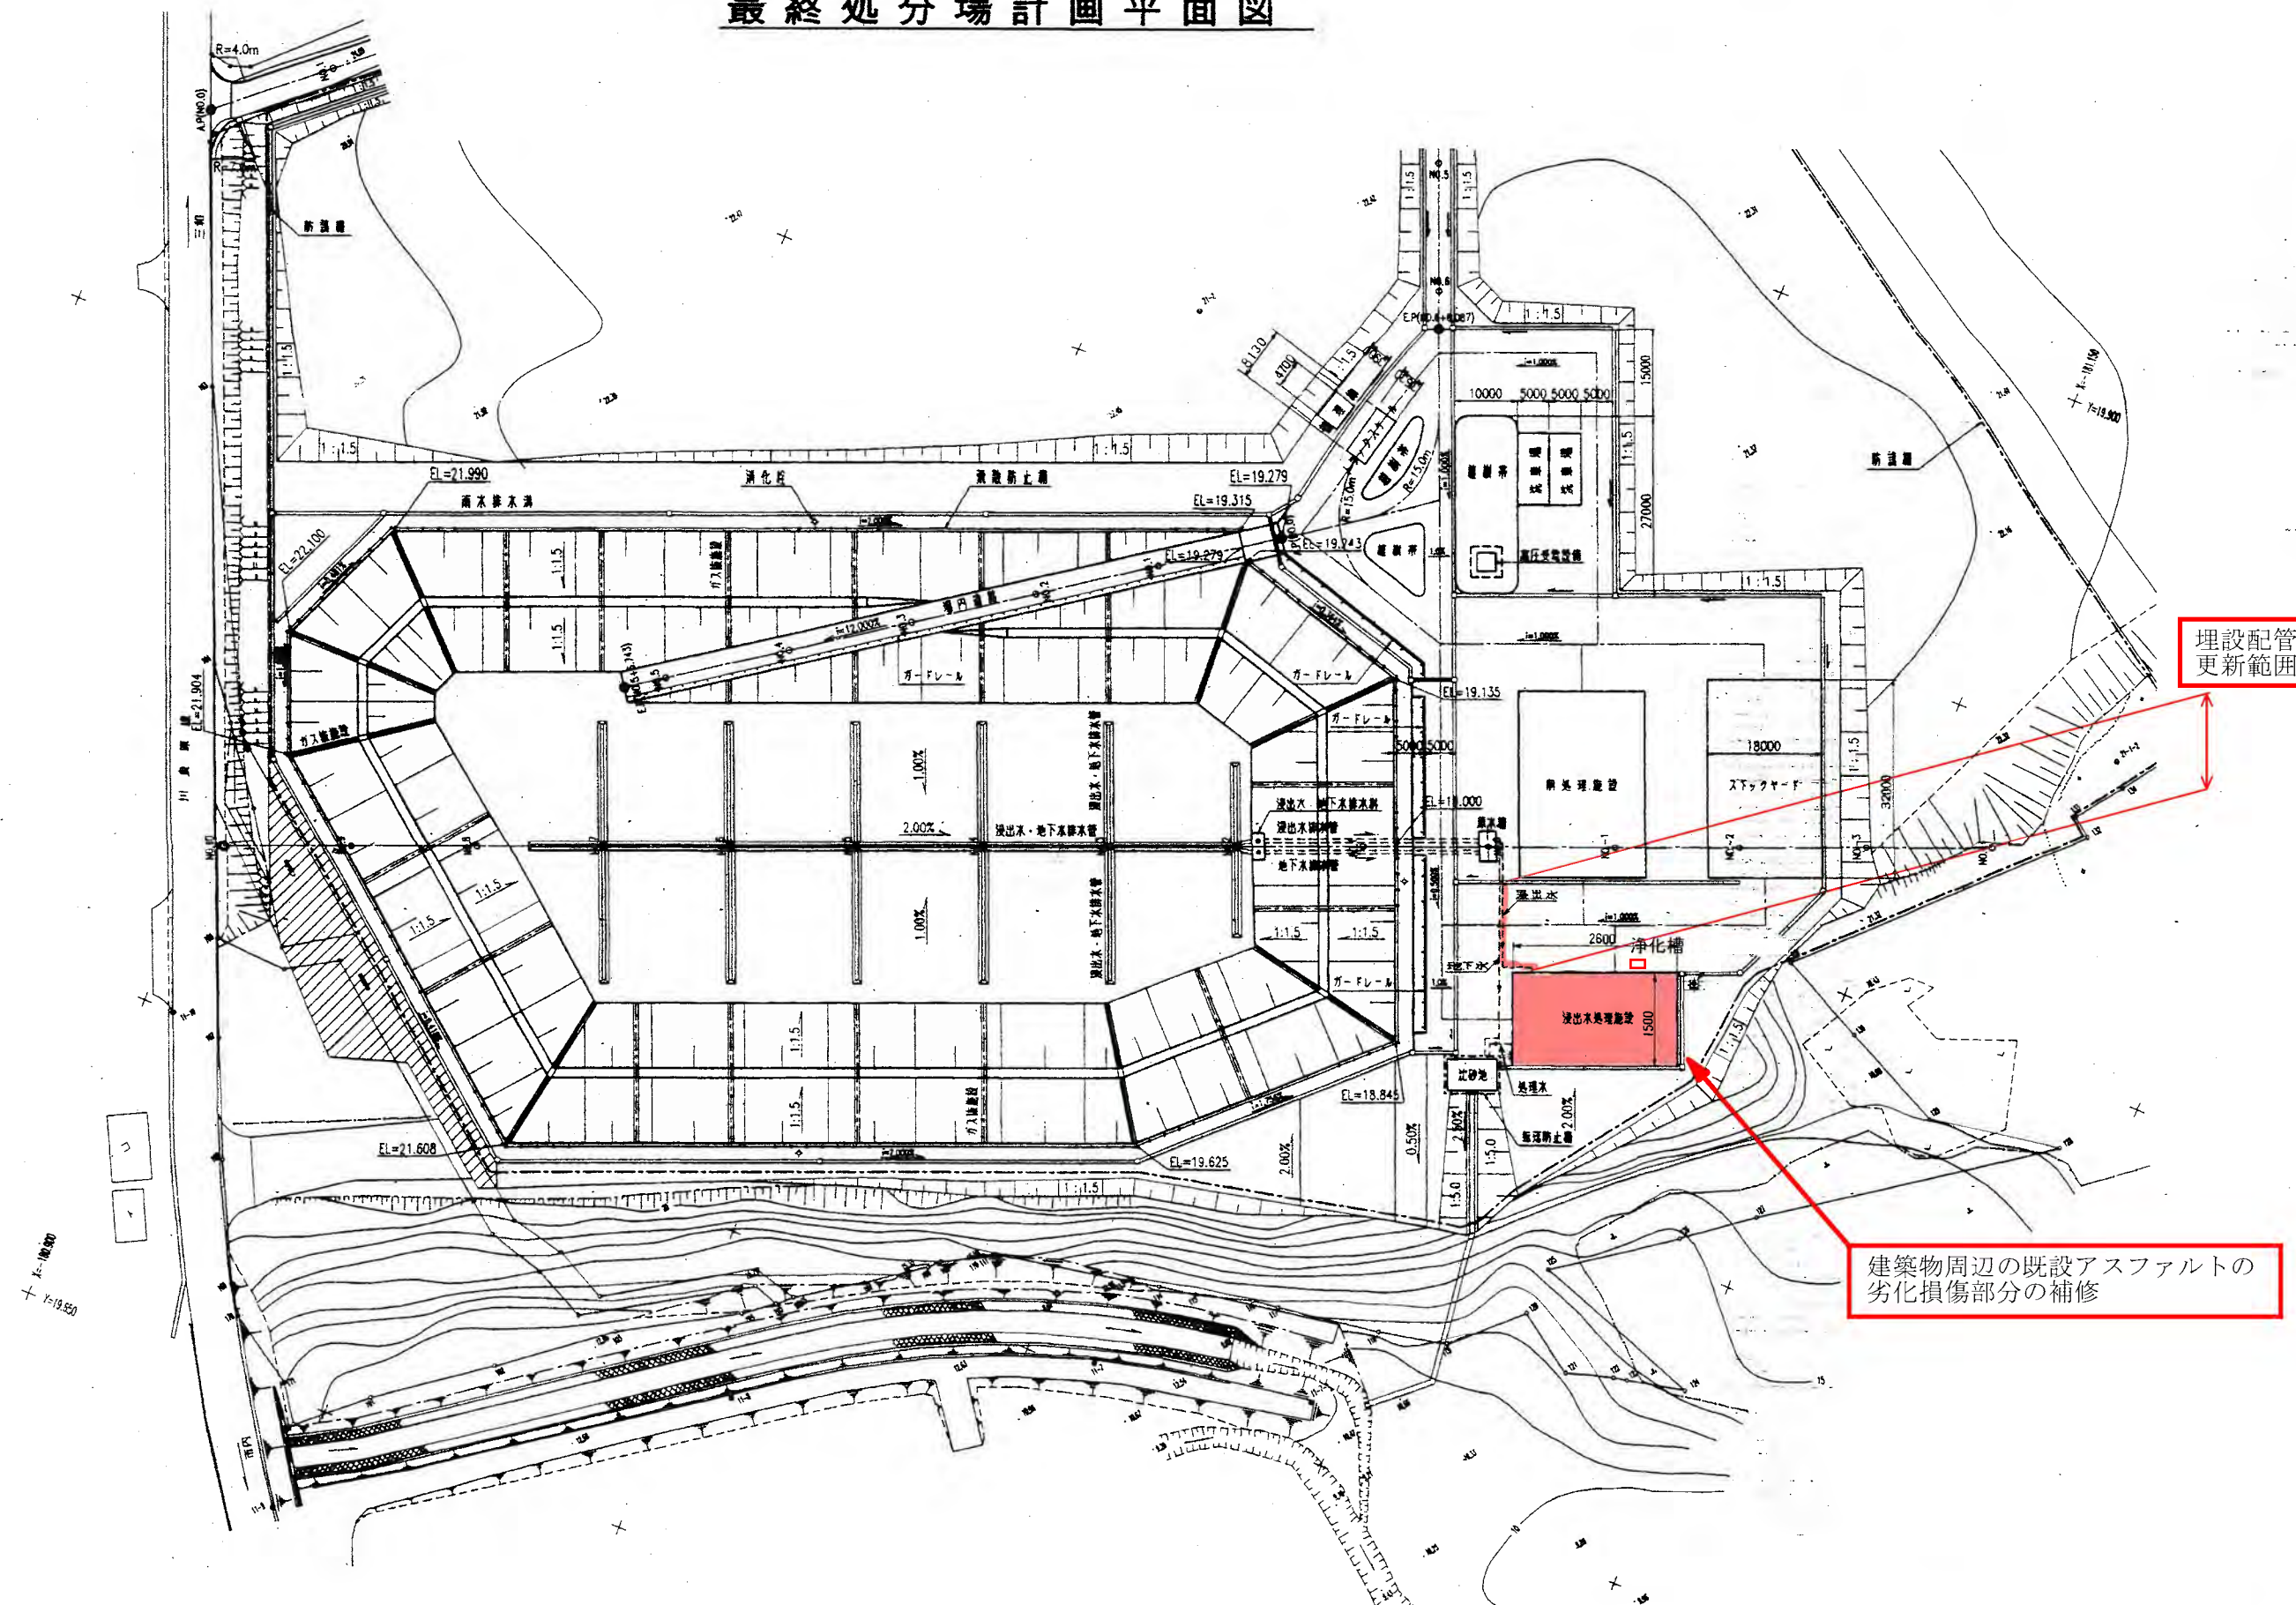

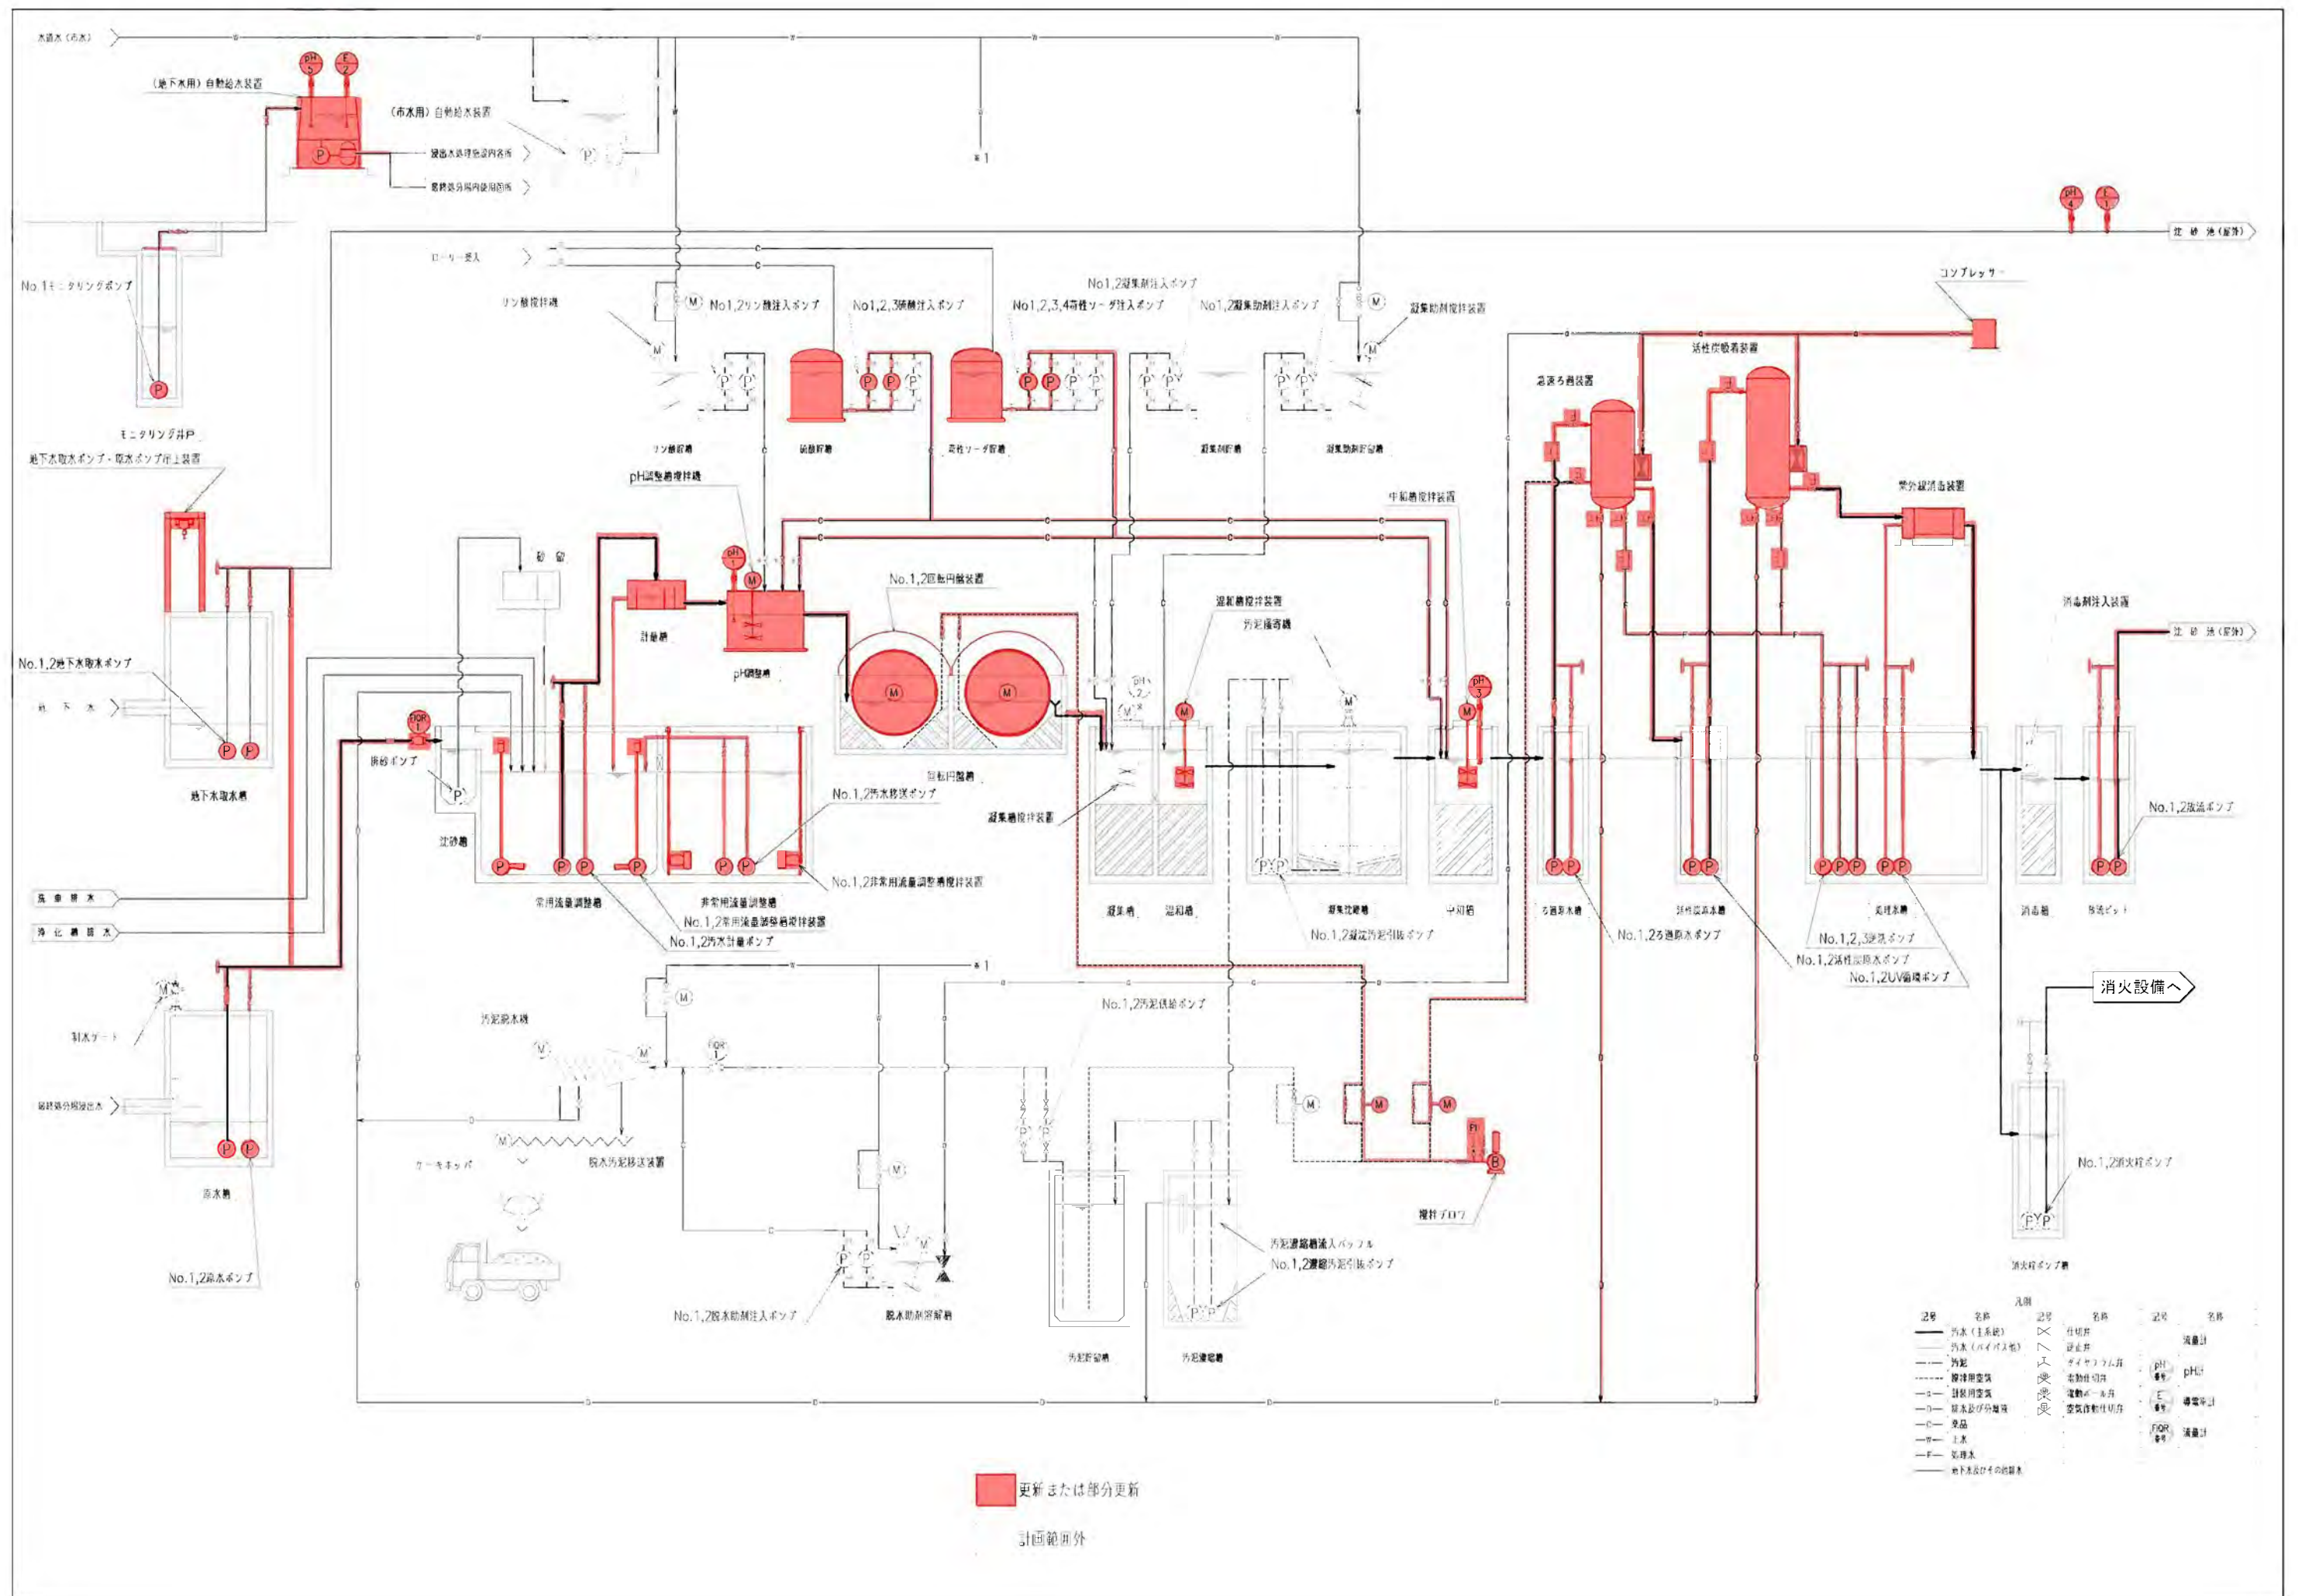



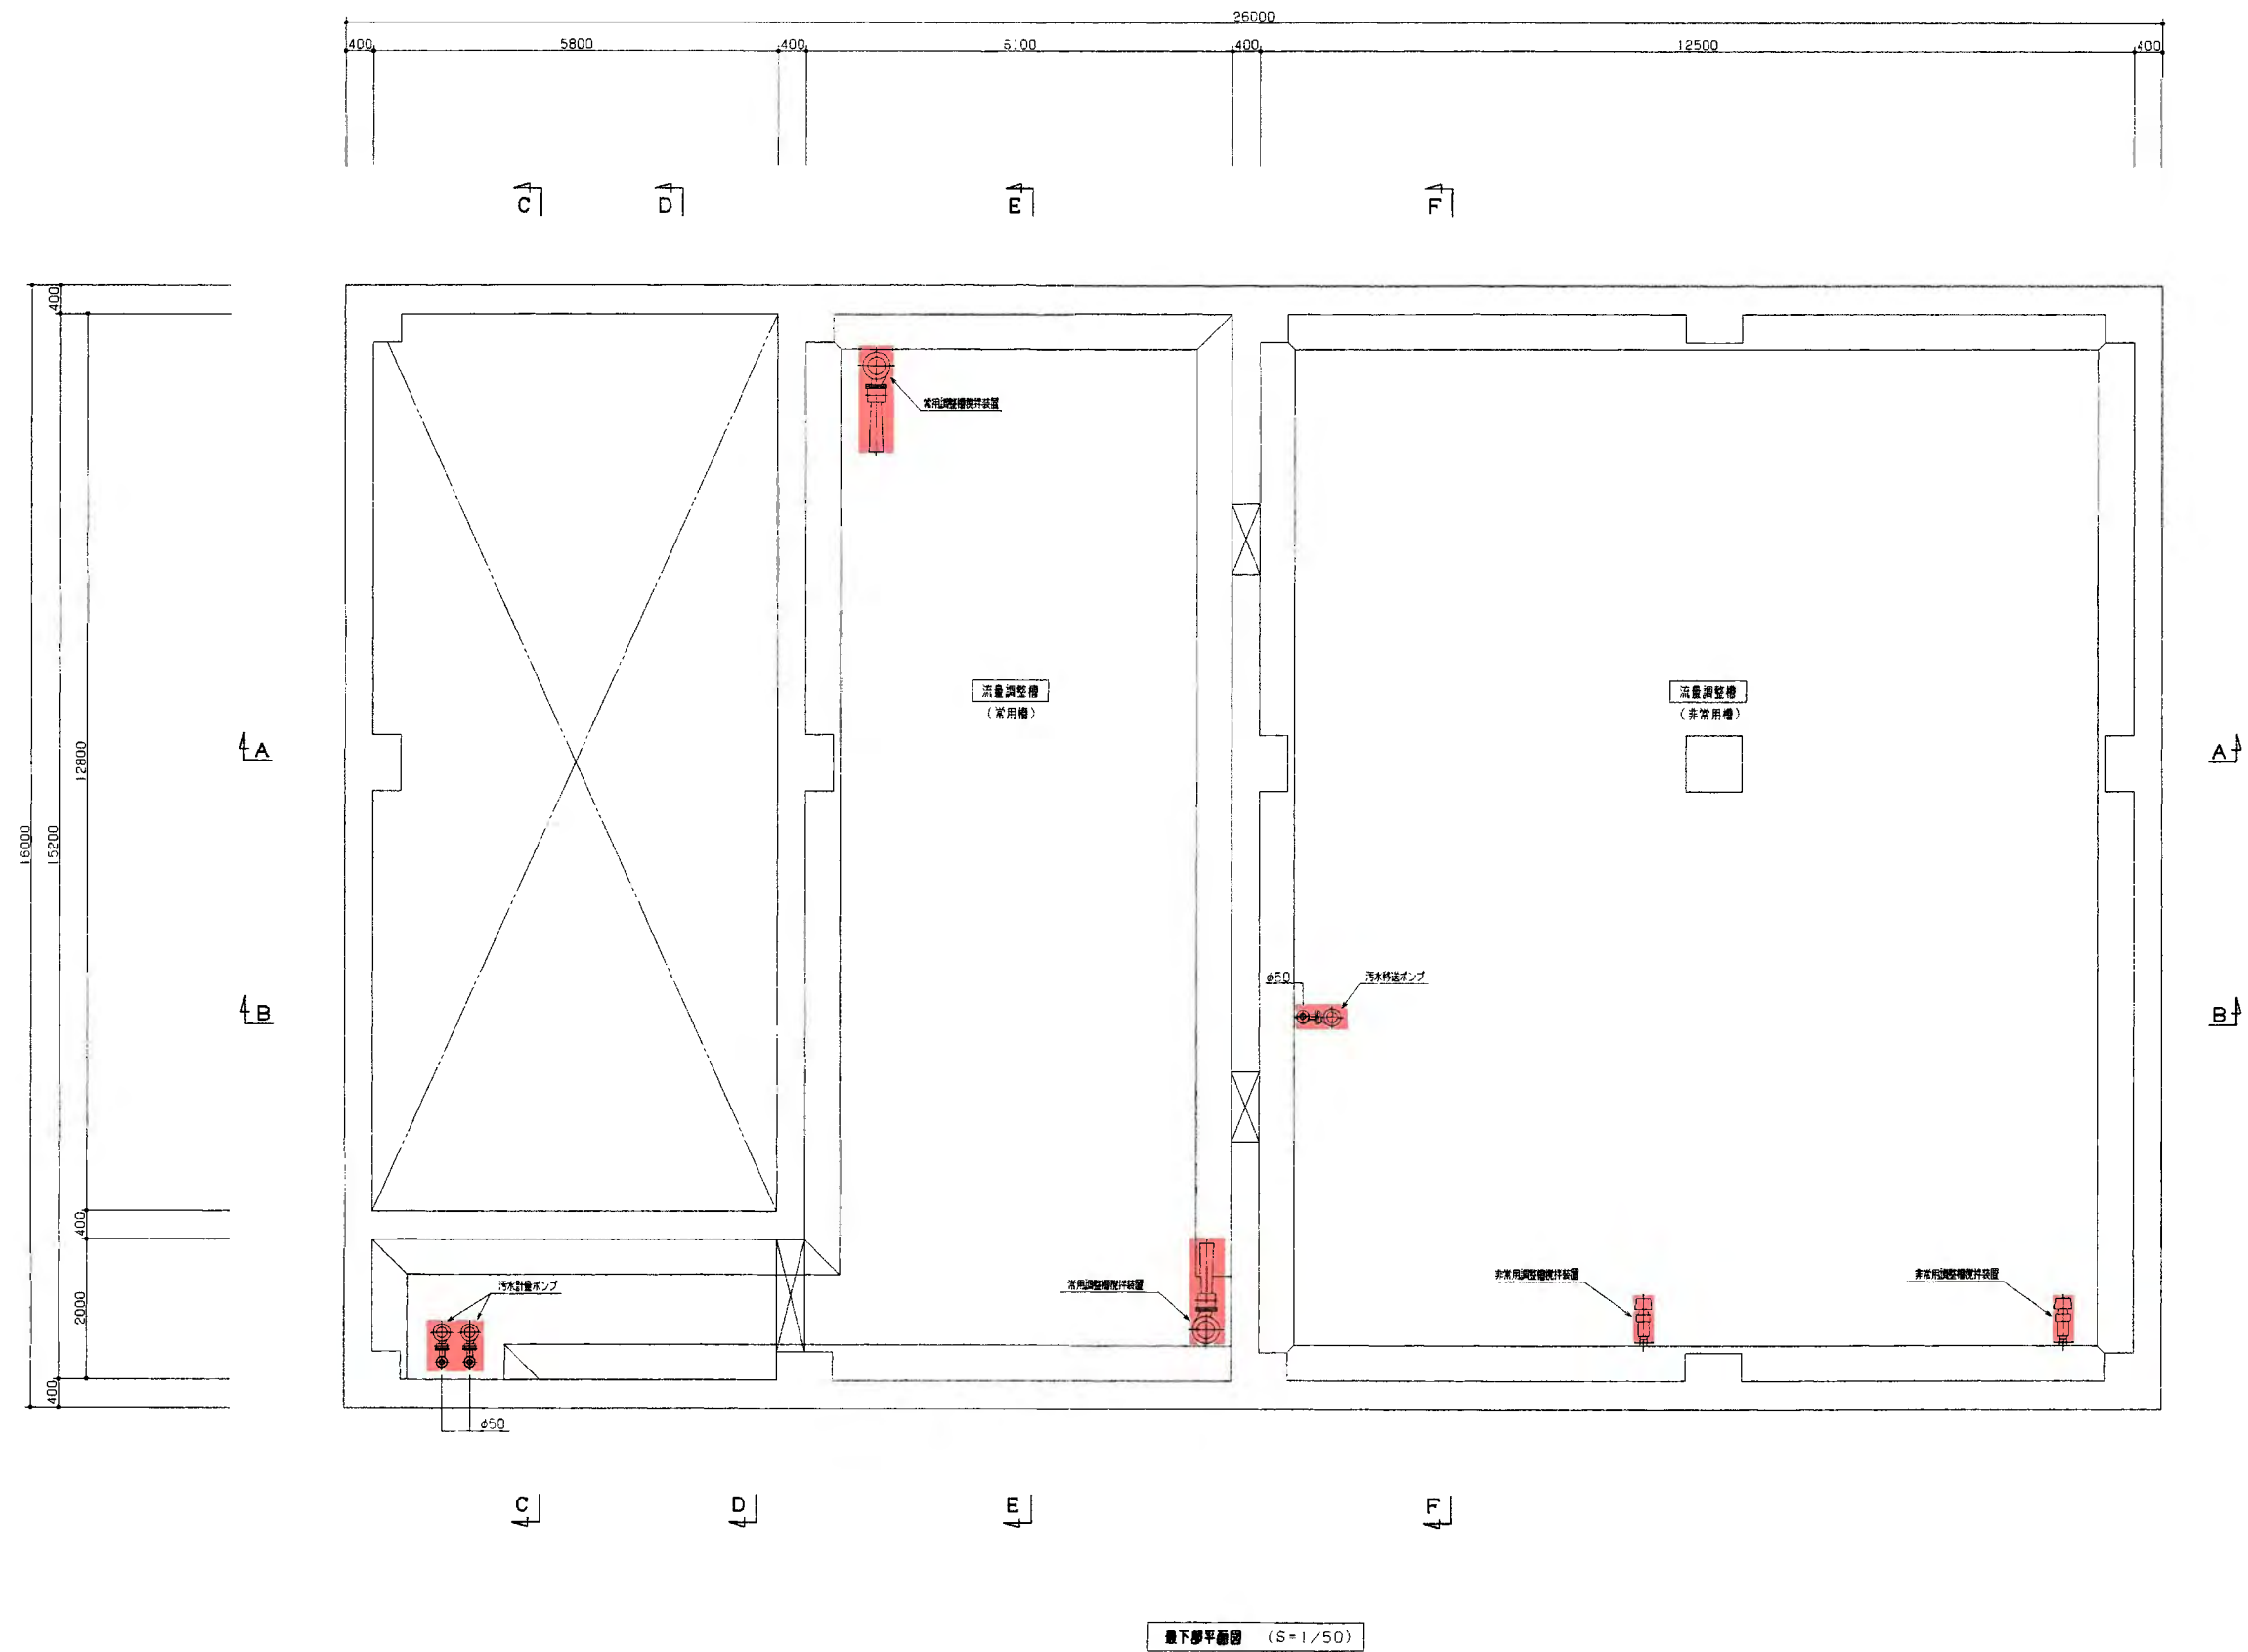

更新または部分更新

注記  
1) 図中の表示配管は、HIVPとする。  
2) 高性ソーダ及び硫酸は、テフロンホースを使用し、保護管はHIVPφ25を使用のこと。




更新または部分更新

下部平面図 (S=1/50)

注記  
 1) 図中 φ 表示配管は、H I V Pとする。  
 2) 苛性ソーダ及び硫酸は、テフロンホースを使用し、  
 保護管はH I V Pφ25を使用のこと。






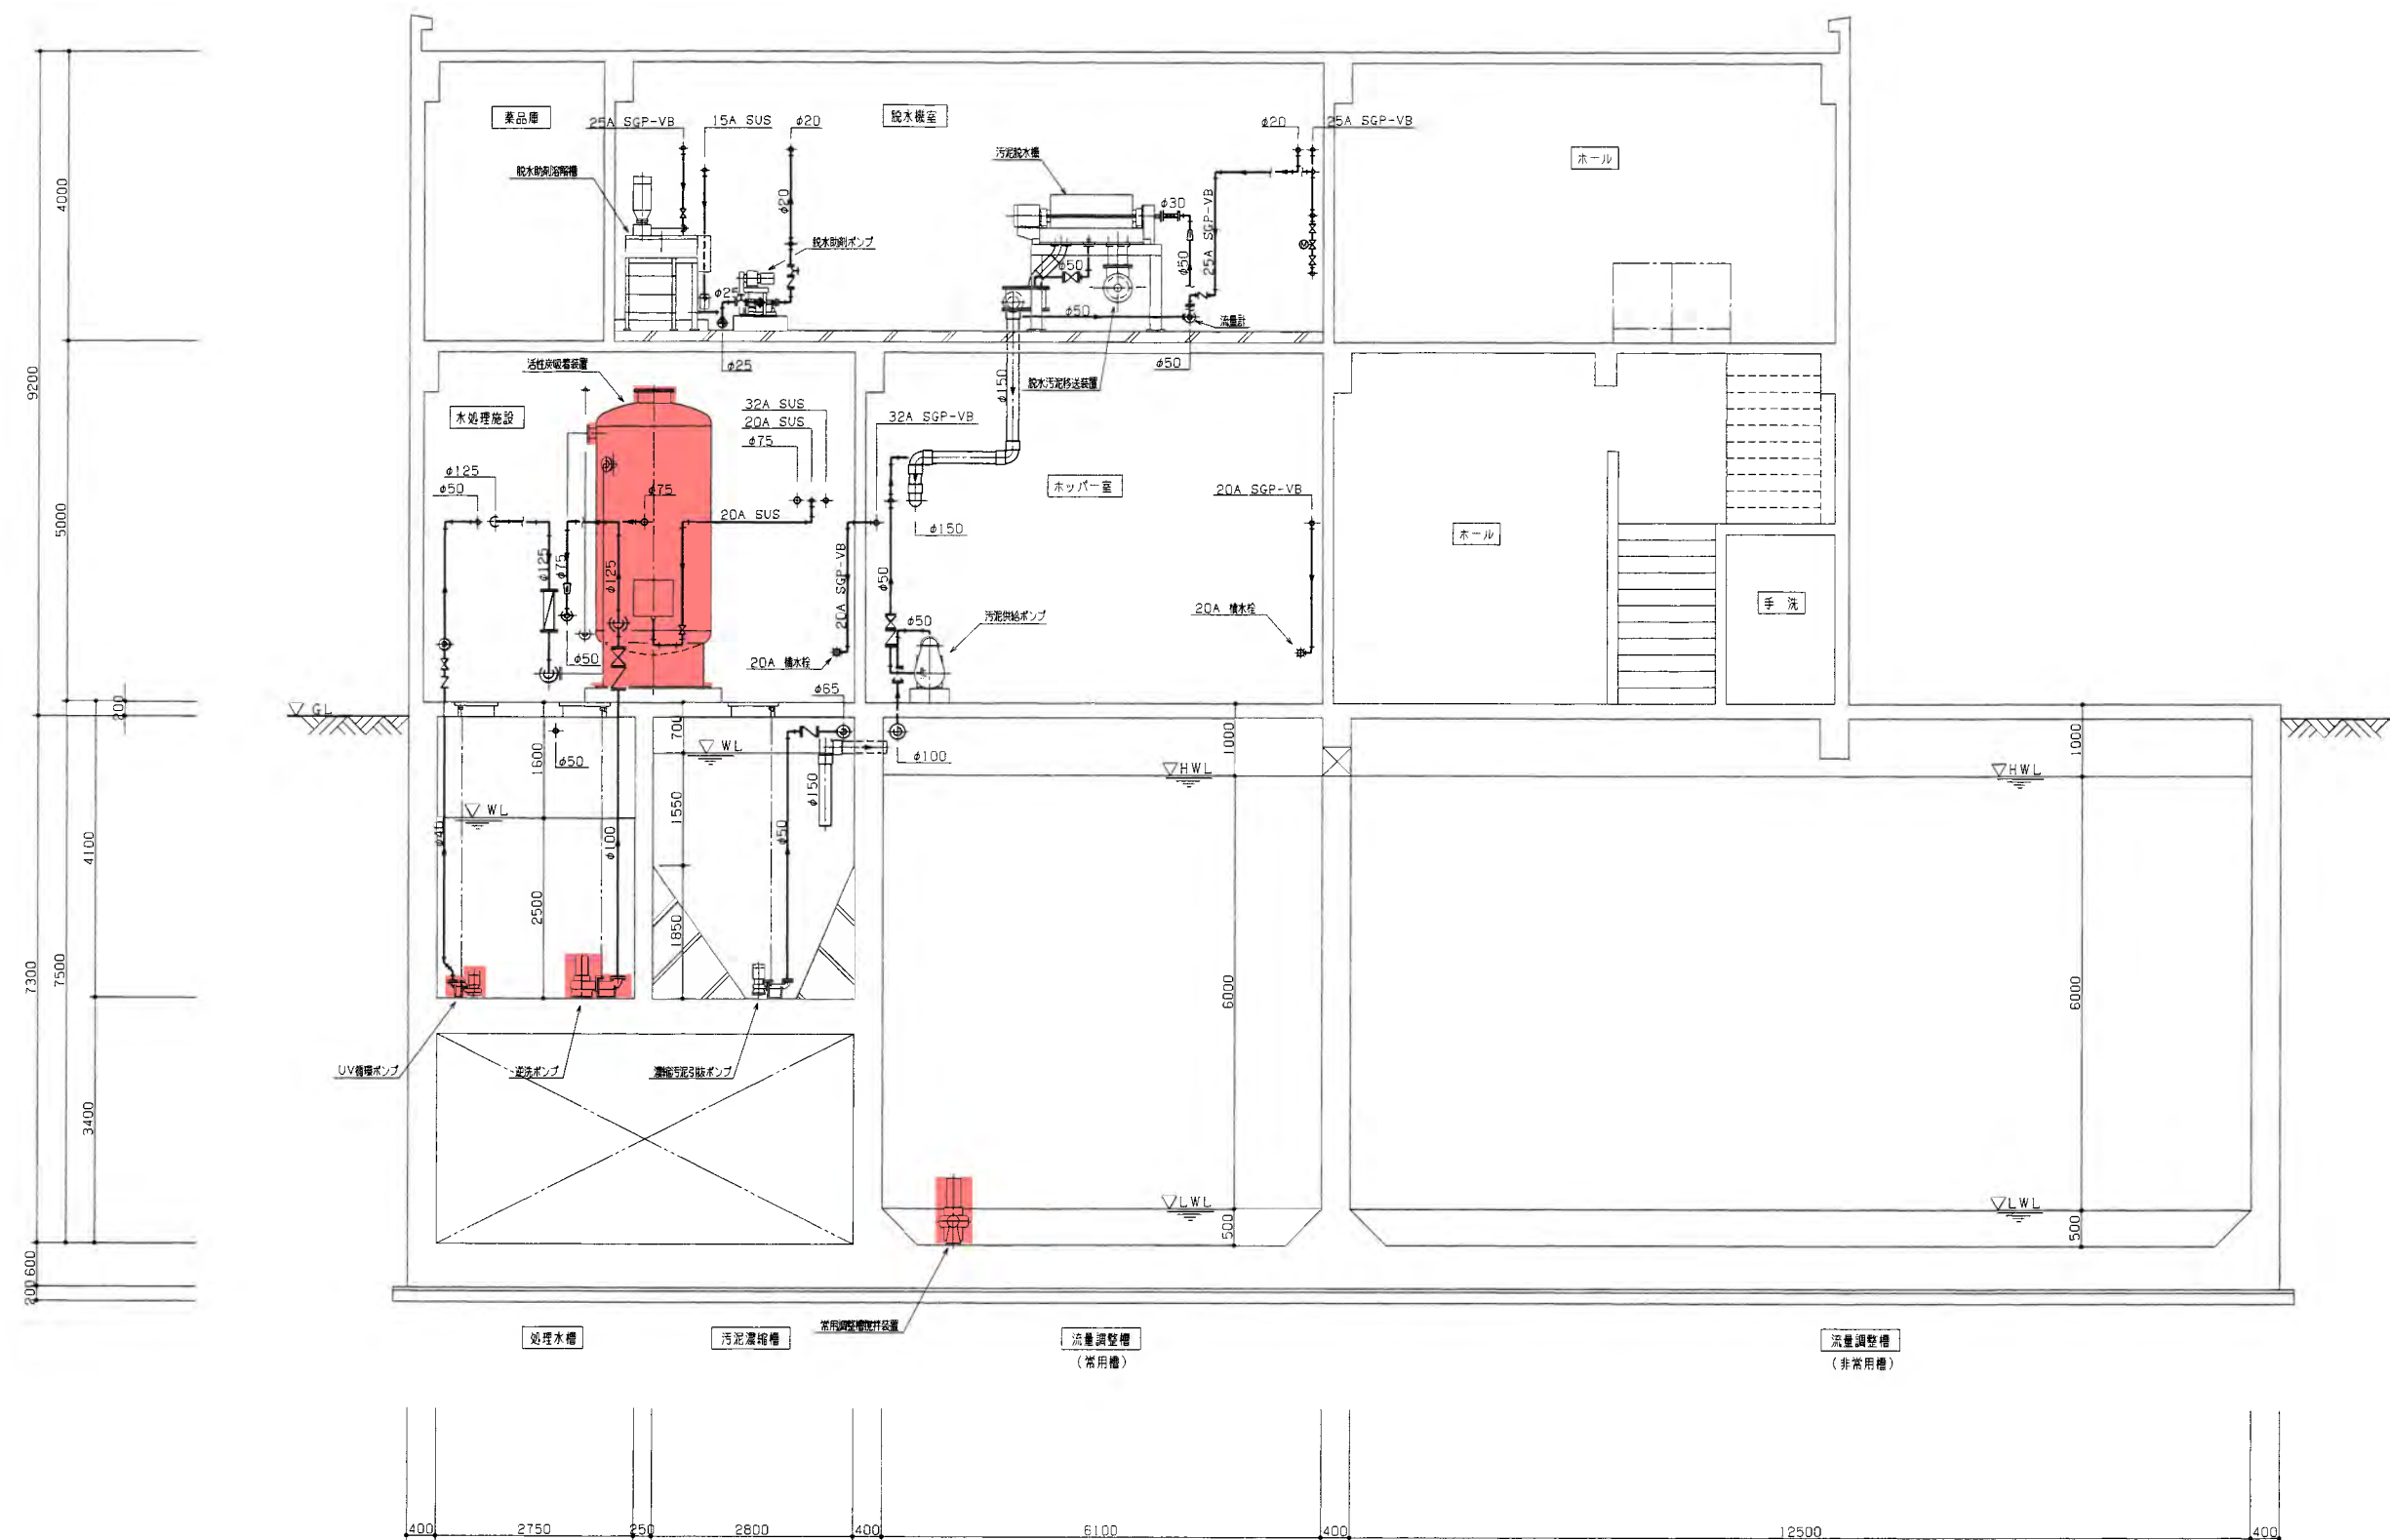


A-A断面図 (S=1/50)



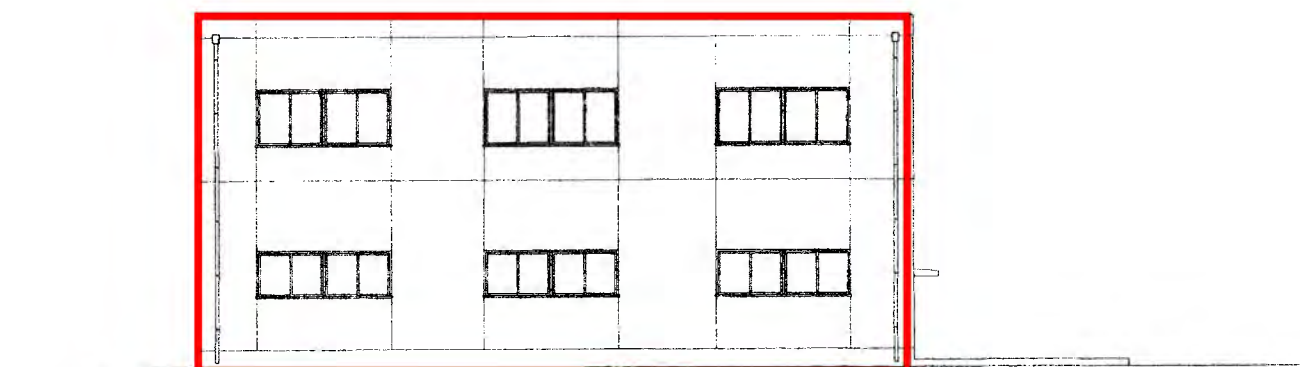


東側 立面図 1:100

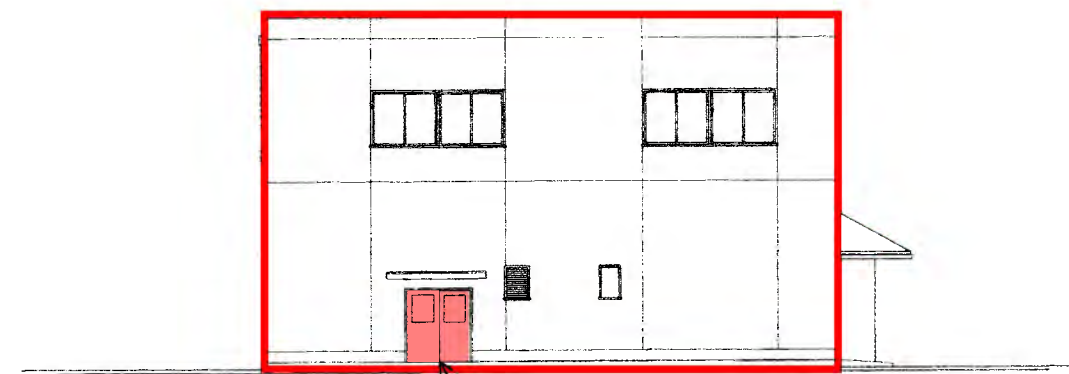


北側 立面図 1:100

AD-2更新

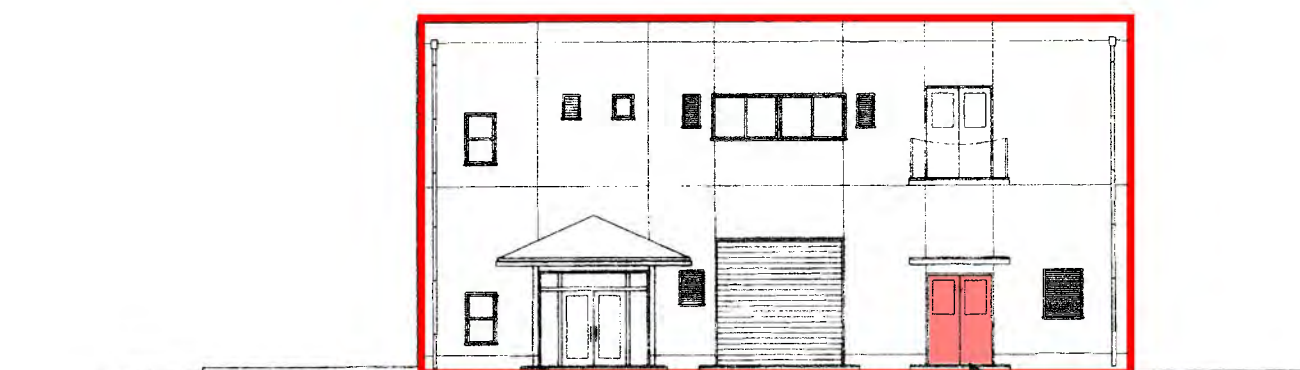

西側 立面図 1:100


AD-1更新

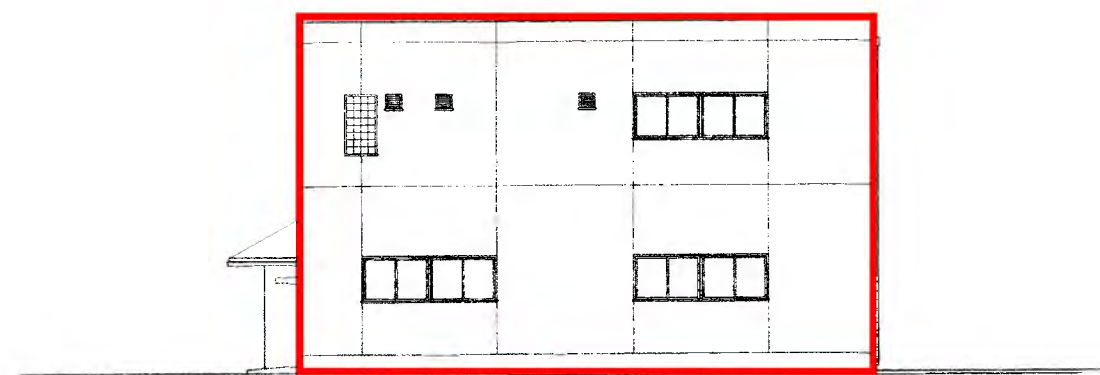


南側 立面図 1:100

#### 工事内容

- (1) 外壁のクラックを全て補修し、シーリング（窓回り、目地など全て）は上塗りにて充填する。
- (2) 外壁四面は全面高圧洗浄を行い、吹き付け塗装にて全面再塗装するものとする。

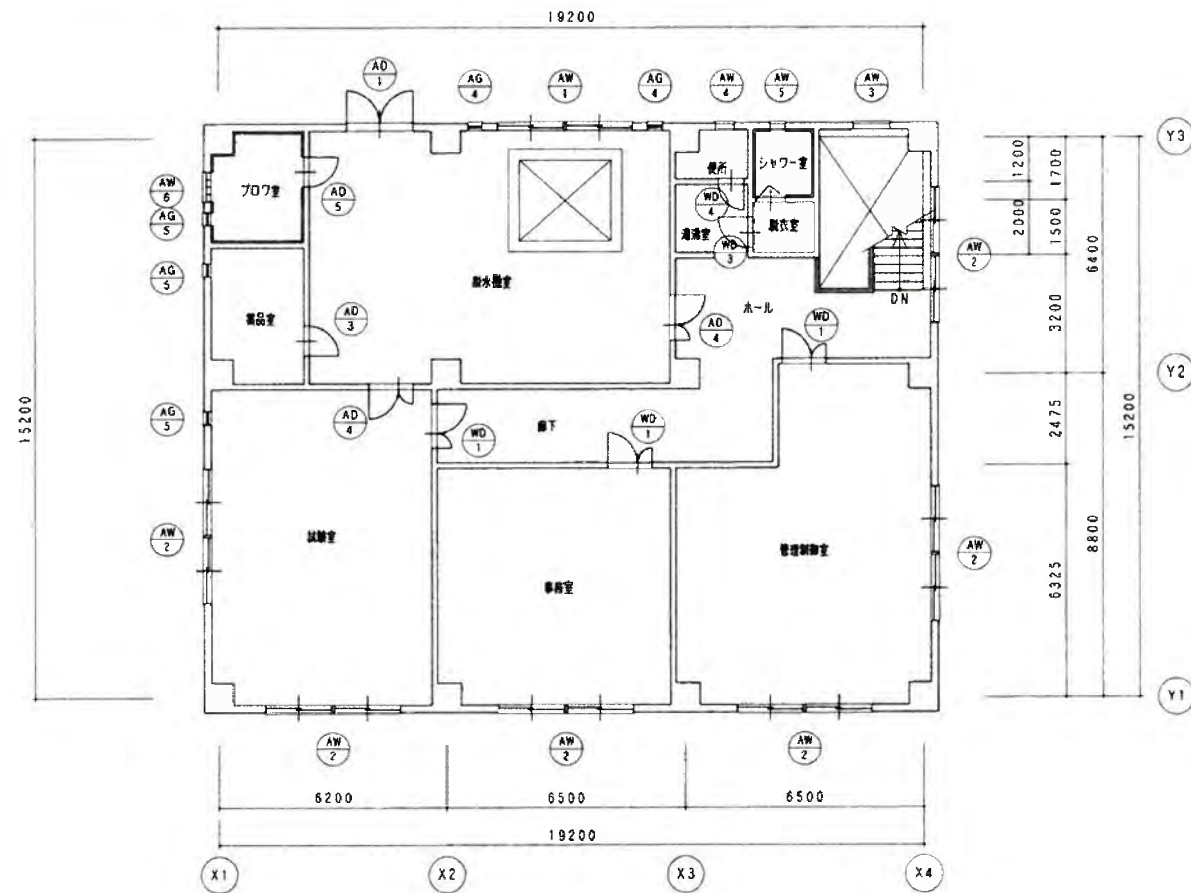

2階建具位置図 1:100

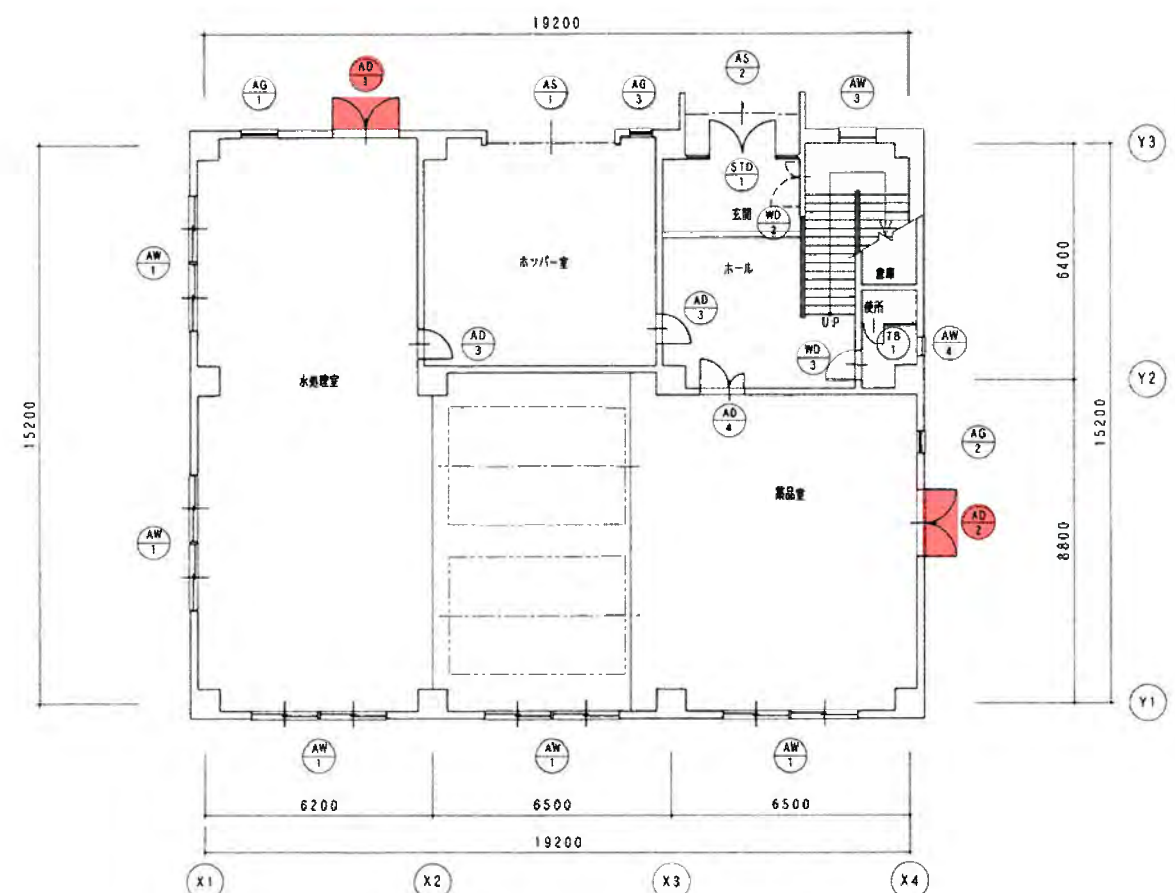

1階建具位置図 1:100

| 記号・数量 | AS 1 x 1                              | AS 2 x 1                   |                            |
|-------|---------------------------------------|----------------------------|----------------------------|
| 形状・寸法 |                                       |                            |                            |
| 名称    | 電動アルミシャッター                            | 電動アルミシャッター                 |                            |
| 使用場所  | ホッパ室                                  | 玄関                         |                            |
| 材料見込  | スラット 1, 2                             | スラット 1, 2                  |                            |
| 端子    | ---                                   | ---                        |                            |
| 塗装    | ---                                   | ---                        |                            |
| 金物    | 付属金物一式                                | 付属金物一式                     |                            |
| 備考    | 電気容量 0.2kw                            | 電気容量 0.2kw                 |                            |
| 記号・数量 | AD 1 x 1                              | AD 2 x 2                   | AD 3 x 1                   |
| 形状・寸法 |                                       |                            |                            |
| 名称    | ステンレス (SUS304) 油断防止ラシマ付スクリーン (両開き扉ドア) | 両開きガラス入り両開きアルミフラッシュドア      | 両開きガラス入り両開きアルミフラッシュドア      |
| 使用場所  | 玄関                                    | 水廻り室 洗面室                   | 薬品室                        |
| 材料見込  | 100・40                                | 70・40                      | 70・40                      |
| 端子    | 組み込みガラス (ア) 6, 8                      | 組み込みガラス (ア) 6, 8           | 組み込みガラス (ア) 6, 8           |
| 塗装    | ---                                   | ---                        | ---                        |
| 金物    | フロアヒンジ・ドアハンドル (横) 付シリンドラ              | ピボットヒンジ・ハンドル付シリンドラ         | ピボットヒンジ・ハンドル付シリンドラ         |
|       | フラスコ落とし                               | ドアチェック・フラスコ落とし             | ドアチェック・フラスコ落とし             |
| 備考    | ヘアライン                                 | 両開き SUS304 (ア) 2.0・アングルピース | 両開き SUS304 (ア) 2.0・アングルピース |
| 記号・数量 | AD 3 x 3                              | AD 4 x 3                   | AD 5 x 1                   |
| 形状・寸法 |                                       |                            |                            |
| 名称    | 片開きアルミフラッシュドア                         | 両開きアルミフラッシュドア              | 片開き両開きアルミフラッシュドア           |
| 使用場所  | ホッパ室 薬品室                              | 洗面室 薬品室                    | プロウ室                       |
| 材料見込  | 70・40                                 | 70・40                      | 70・50                      |
| 端子    | ---                                   | ---                        | ---                        |
| 塗装    | ---                                   | ---                        | ---                        |
| 金物    | ピボットヒンジ・ハンドル付シリンドラ                    | ピボットヒンジ・ハンドル付シリンドラ         | ピボットヒンジ・ハンドル付シリンドラ         |
|       | ドアチェック                                | ドアチェック・フラスコ落とし             | ドアチェック                     |
| 備考    | 両開き SUS304 (ア) 2.0・アングルピース            | 両開き SUS304 (ア) 2.0・アングルピース | 両開き SUS304 (ア) 2.0・アングルピース |