

道路占用 許可申請 協議・同意 書

新規	更新	変更
----	----	----

令和 年 月 日

石垣市長 殿


住所 申請者住所
氏名 名 印
担当者 担当者名

道路法 第32条 の規定により 許可を申請 協議・同意 します。
第35条

占用の目的	〇〇工事における仮設足場設置のため		
占用の場所	路線名	美崎新栄通り	車道・歩道・その他
	場所	石垣市美崎町14番地	
占用物件	名称	規模	数量
	仮設足場	幅80cm×長さ18m	14.4m ²
占用の期間	令和 年 月 日から (許可の日から) 30日 年間	占用物件 の構造	別紙構造図
	令和 年 月 日まで	工事实施 の方法	
(変更)	令和 年 月 日から 間		別紙の通り
工事の期間	令和 年 月 日まで		
	令和 年 月 日から 日間		
(変更)	令和 年 月 日から 間	添付書類	平面図 部・構造図 部
	令和 年 月 日まで		見取図 部・工程表 部
道路の復旧方法	現状復旧		
備考			


例

工事位置図

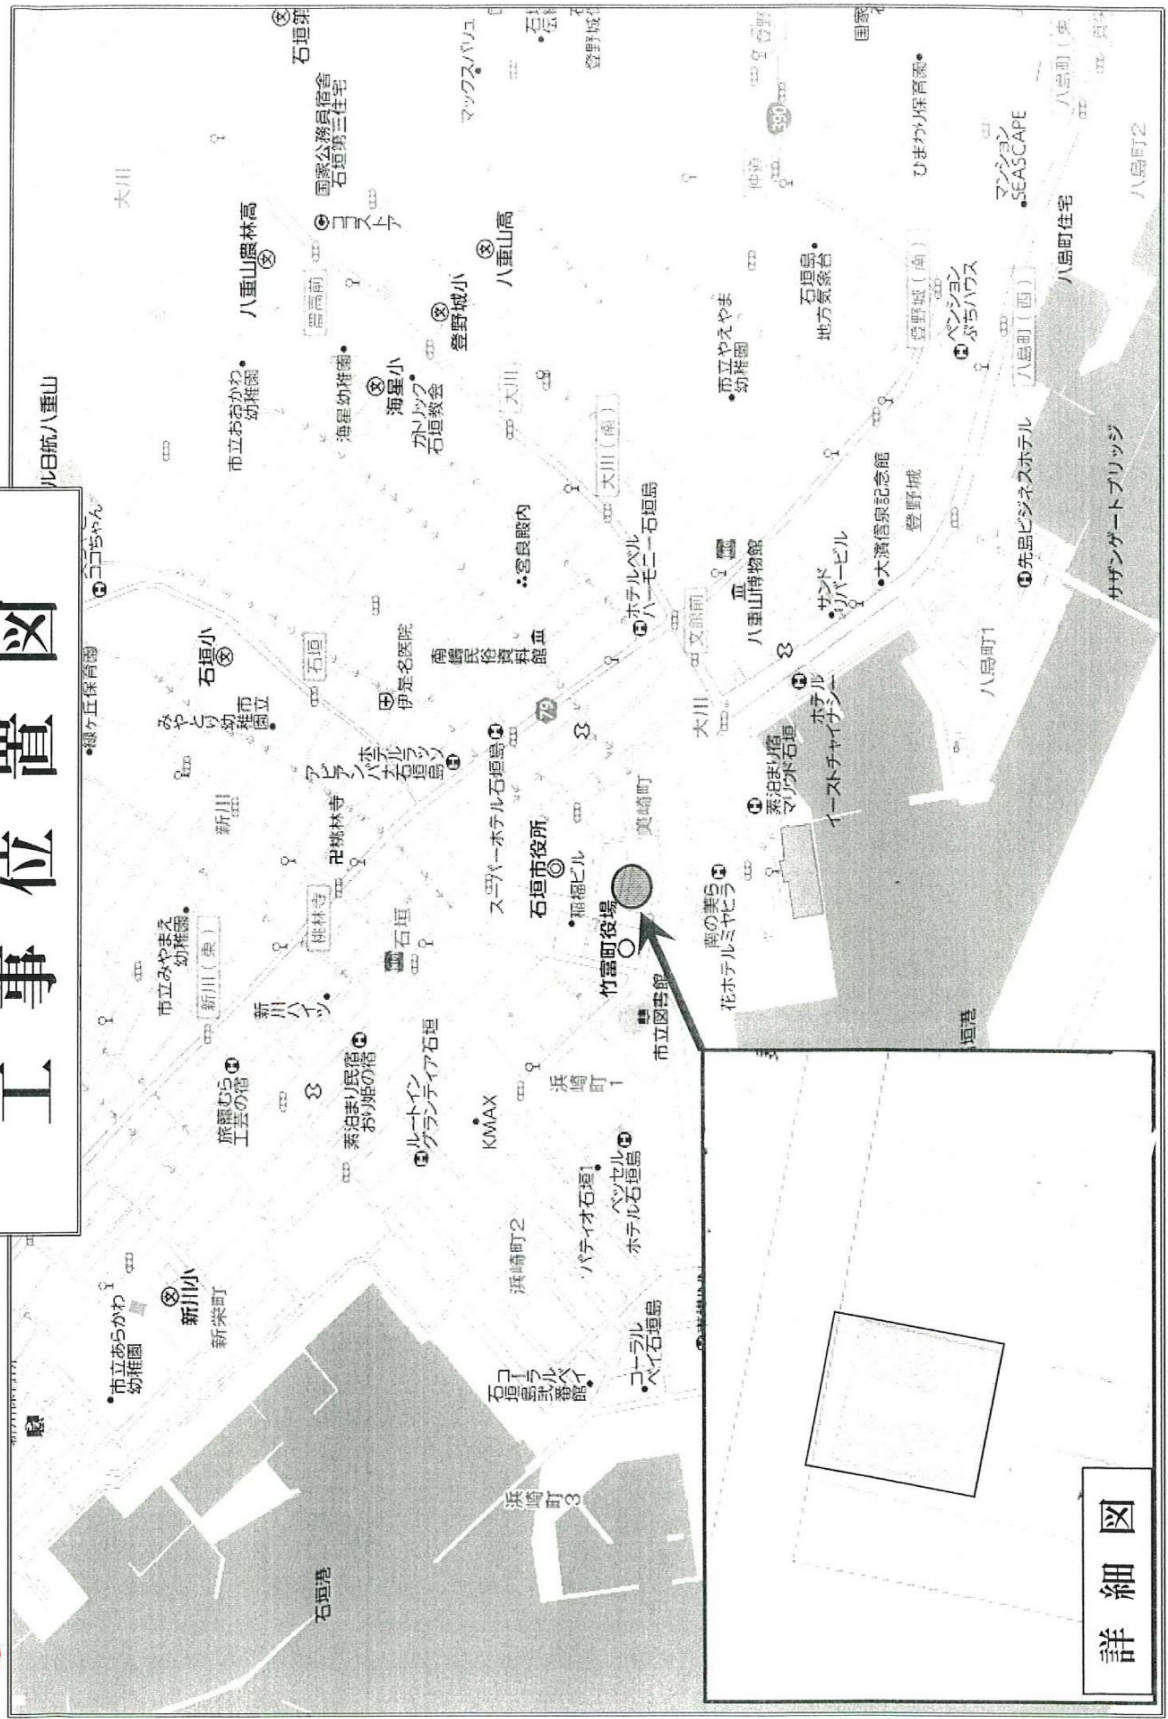

詳細図

例

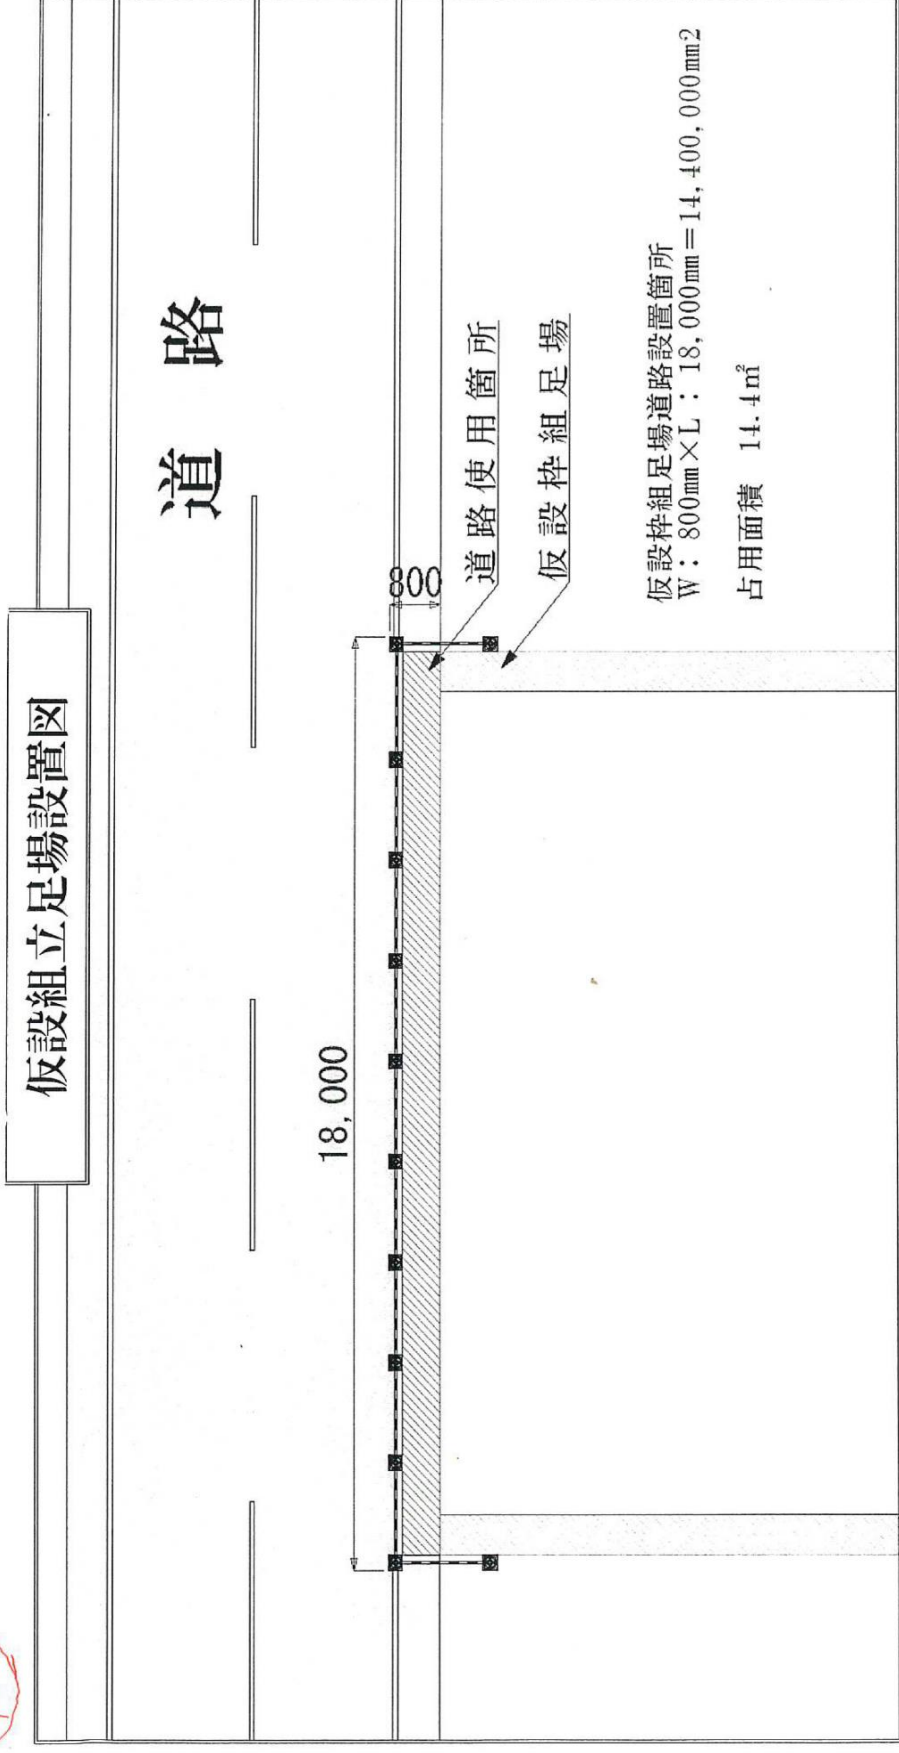

1. 安全対策

- 作業範囲はカラーコーン等で区画し、第三者が工事現場内へ入らないように努める。
- 現場では資材や機材が散乱していると、躓き転倒や、高所からの落下物の原因となりうるので常に整理整頓を心がける。

2. 資材の運搬

- 資材機材搬入の際、運搬車両が一般車通行の妨げとなる場合は交通誘導員を配置し、交通整理を行う。

3. 環境対策

- 弁当殻や飲料缶等のゴミは必ず持ち帰り、現場周辺にゴミを放置しない。
- 工事中は極力騒音が出ないよう努め、周辺住民より苦情があった場合は、即座に対応する。