


土地利用調整区域位置図

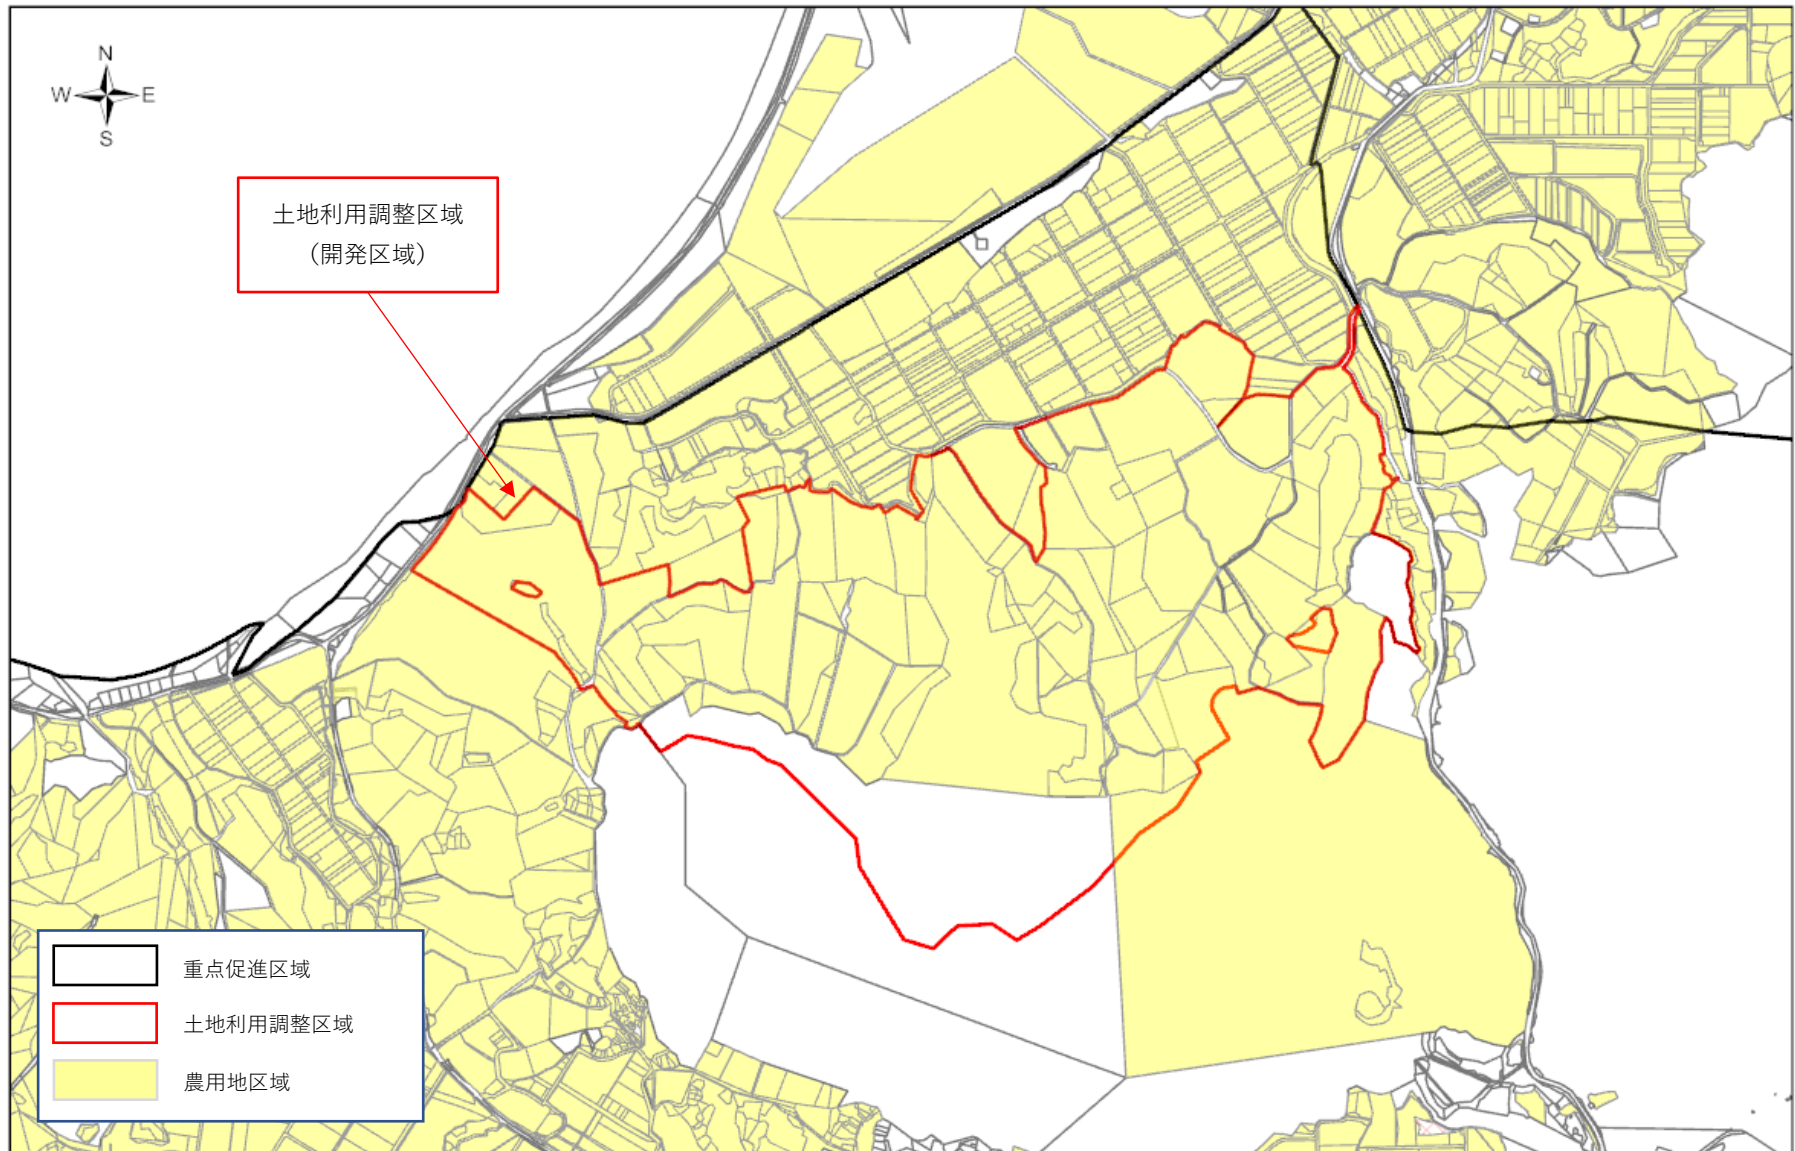

縮尺 1/10,000