
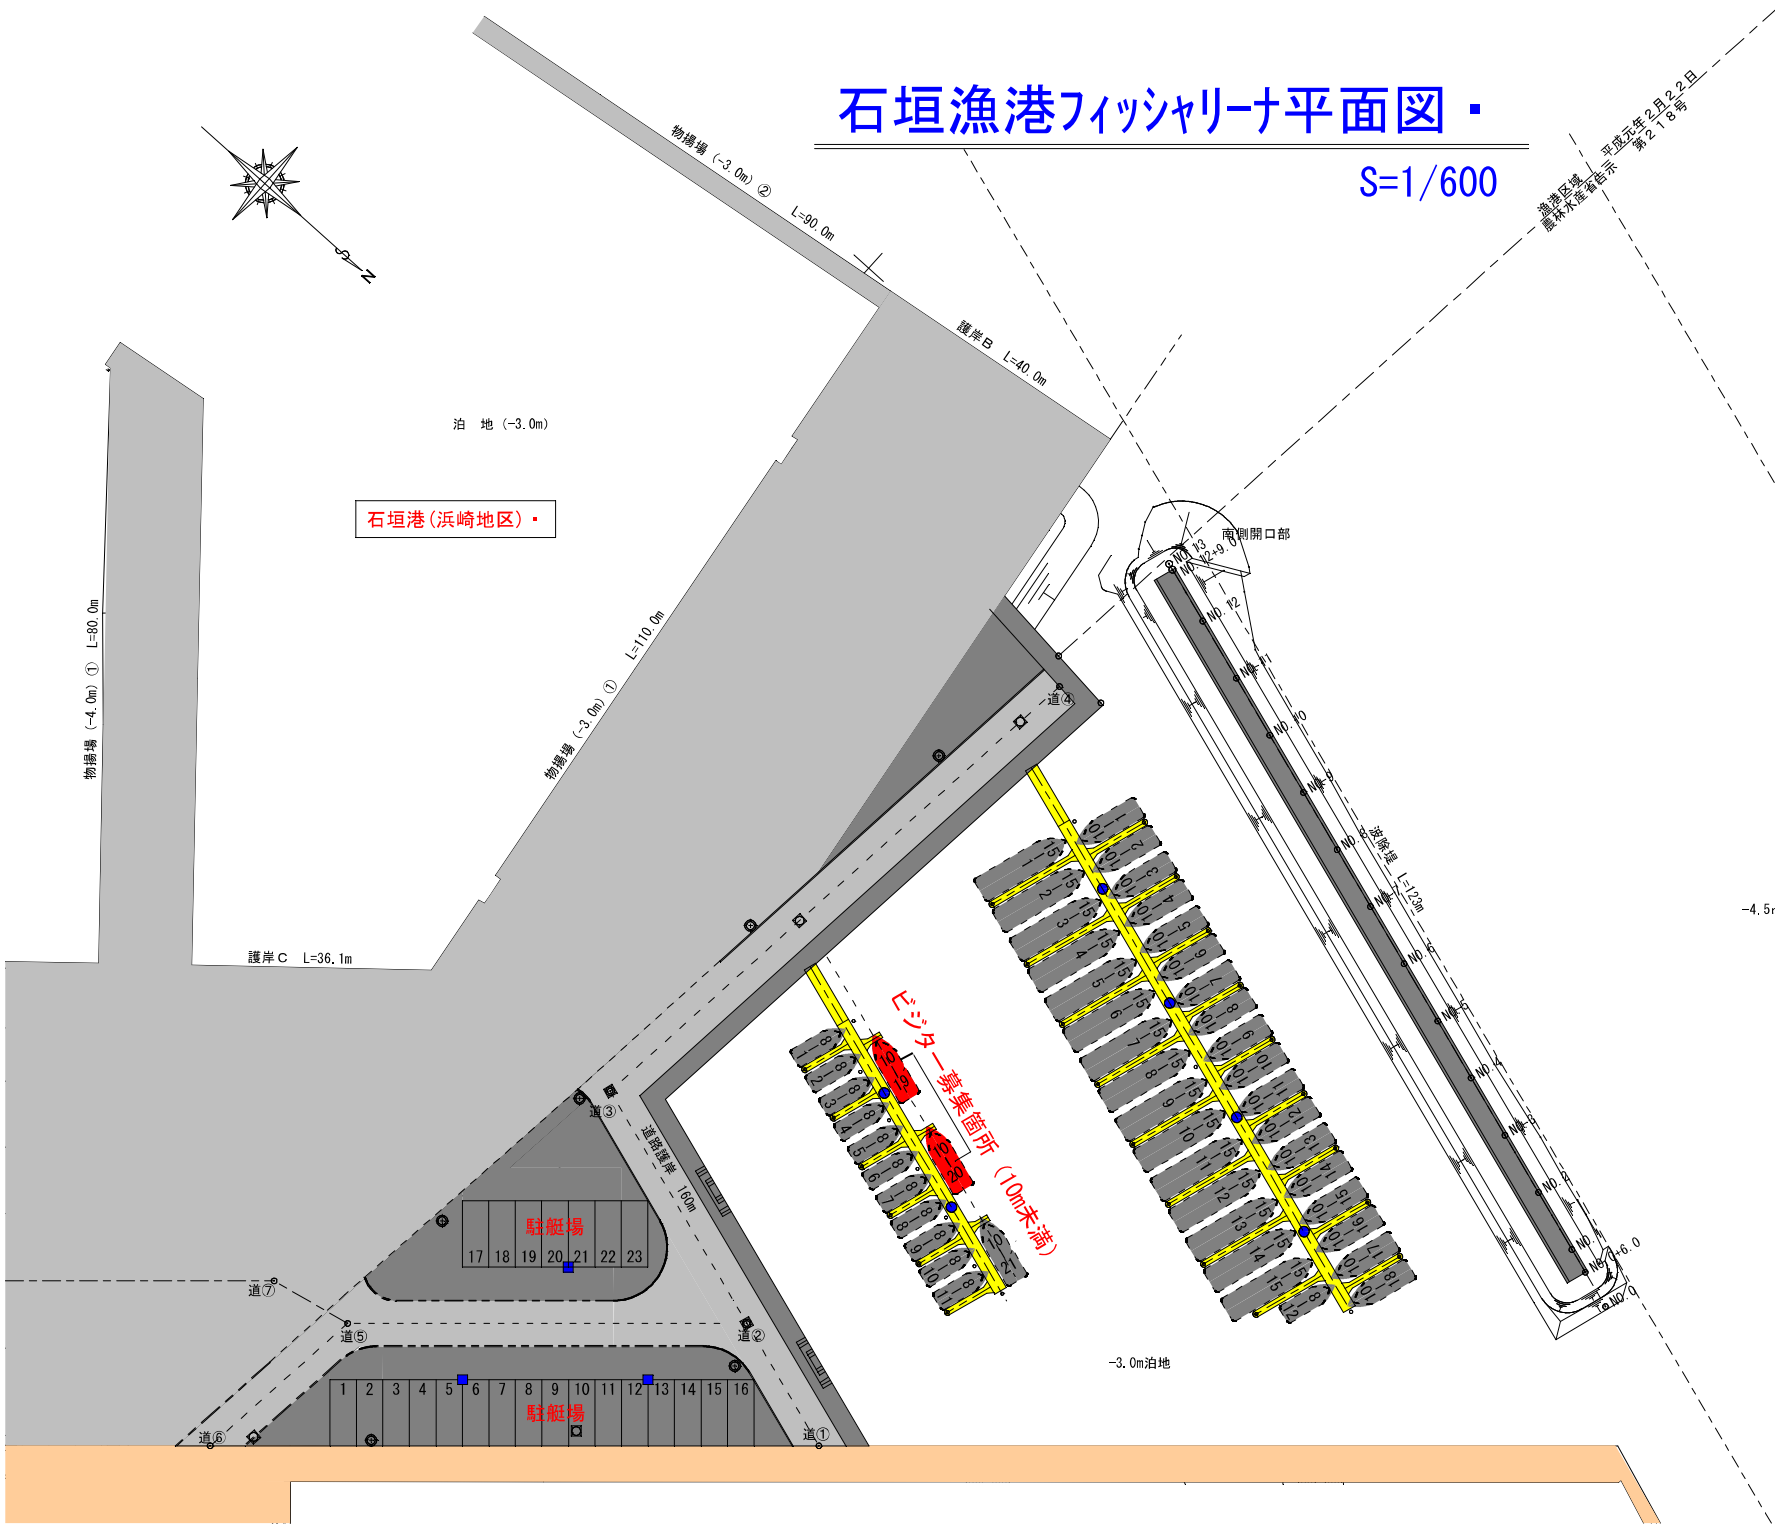


石垣漁港フィッシャーナ平面図

S=1/600

平成元年度2月22日
第218号
漁港区域
農林水産省告示

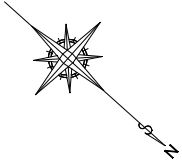

石垣港(浜崎地区)

泊地 (-3.0m)

物揚場 (-4.0m) ① L=80.0m

護岸C L=36.1m

物揚場 (-3.0m) ① L=110.0m

護岸B L=40.0m

南側開口部

波除堤 L=120m

-4.5m航路

モーター養魚所 (10m未満)

駐艇場

駐艇場

-3.0m泊地

道⑦

道⑤

道⑥

道①

水路護岸 10m