
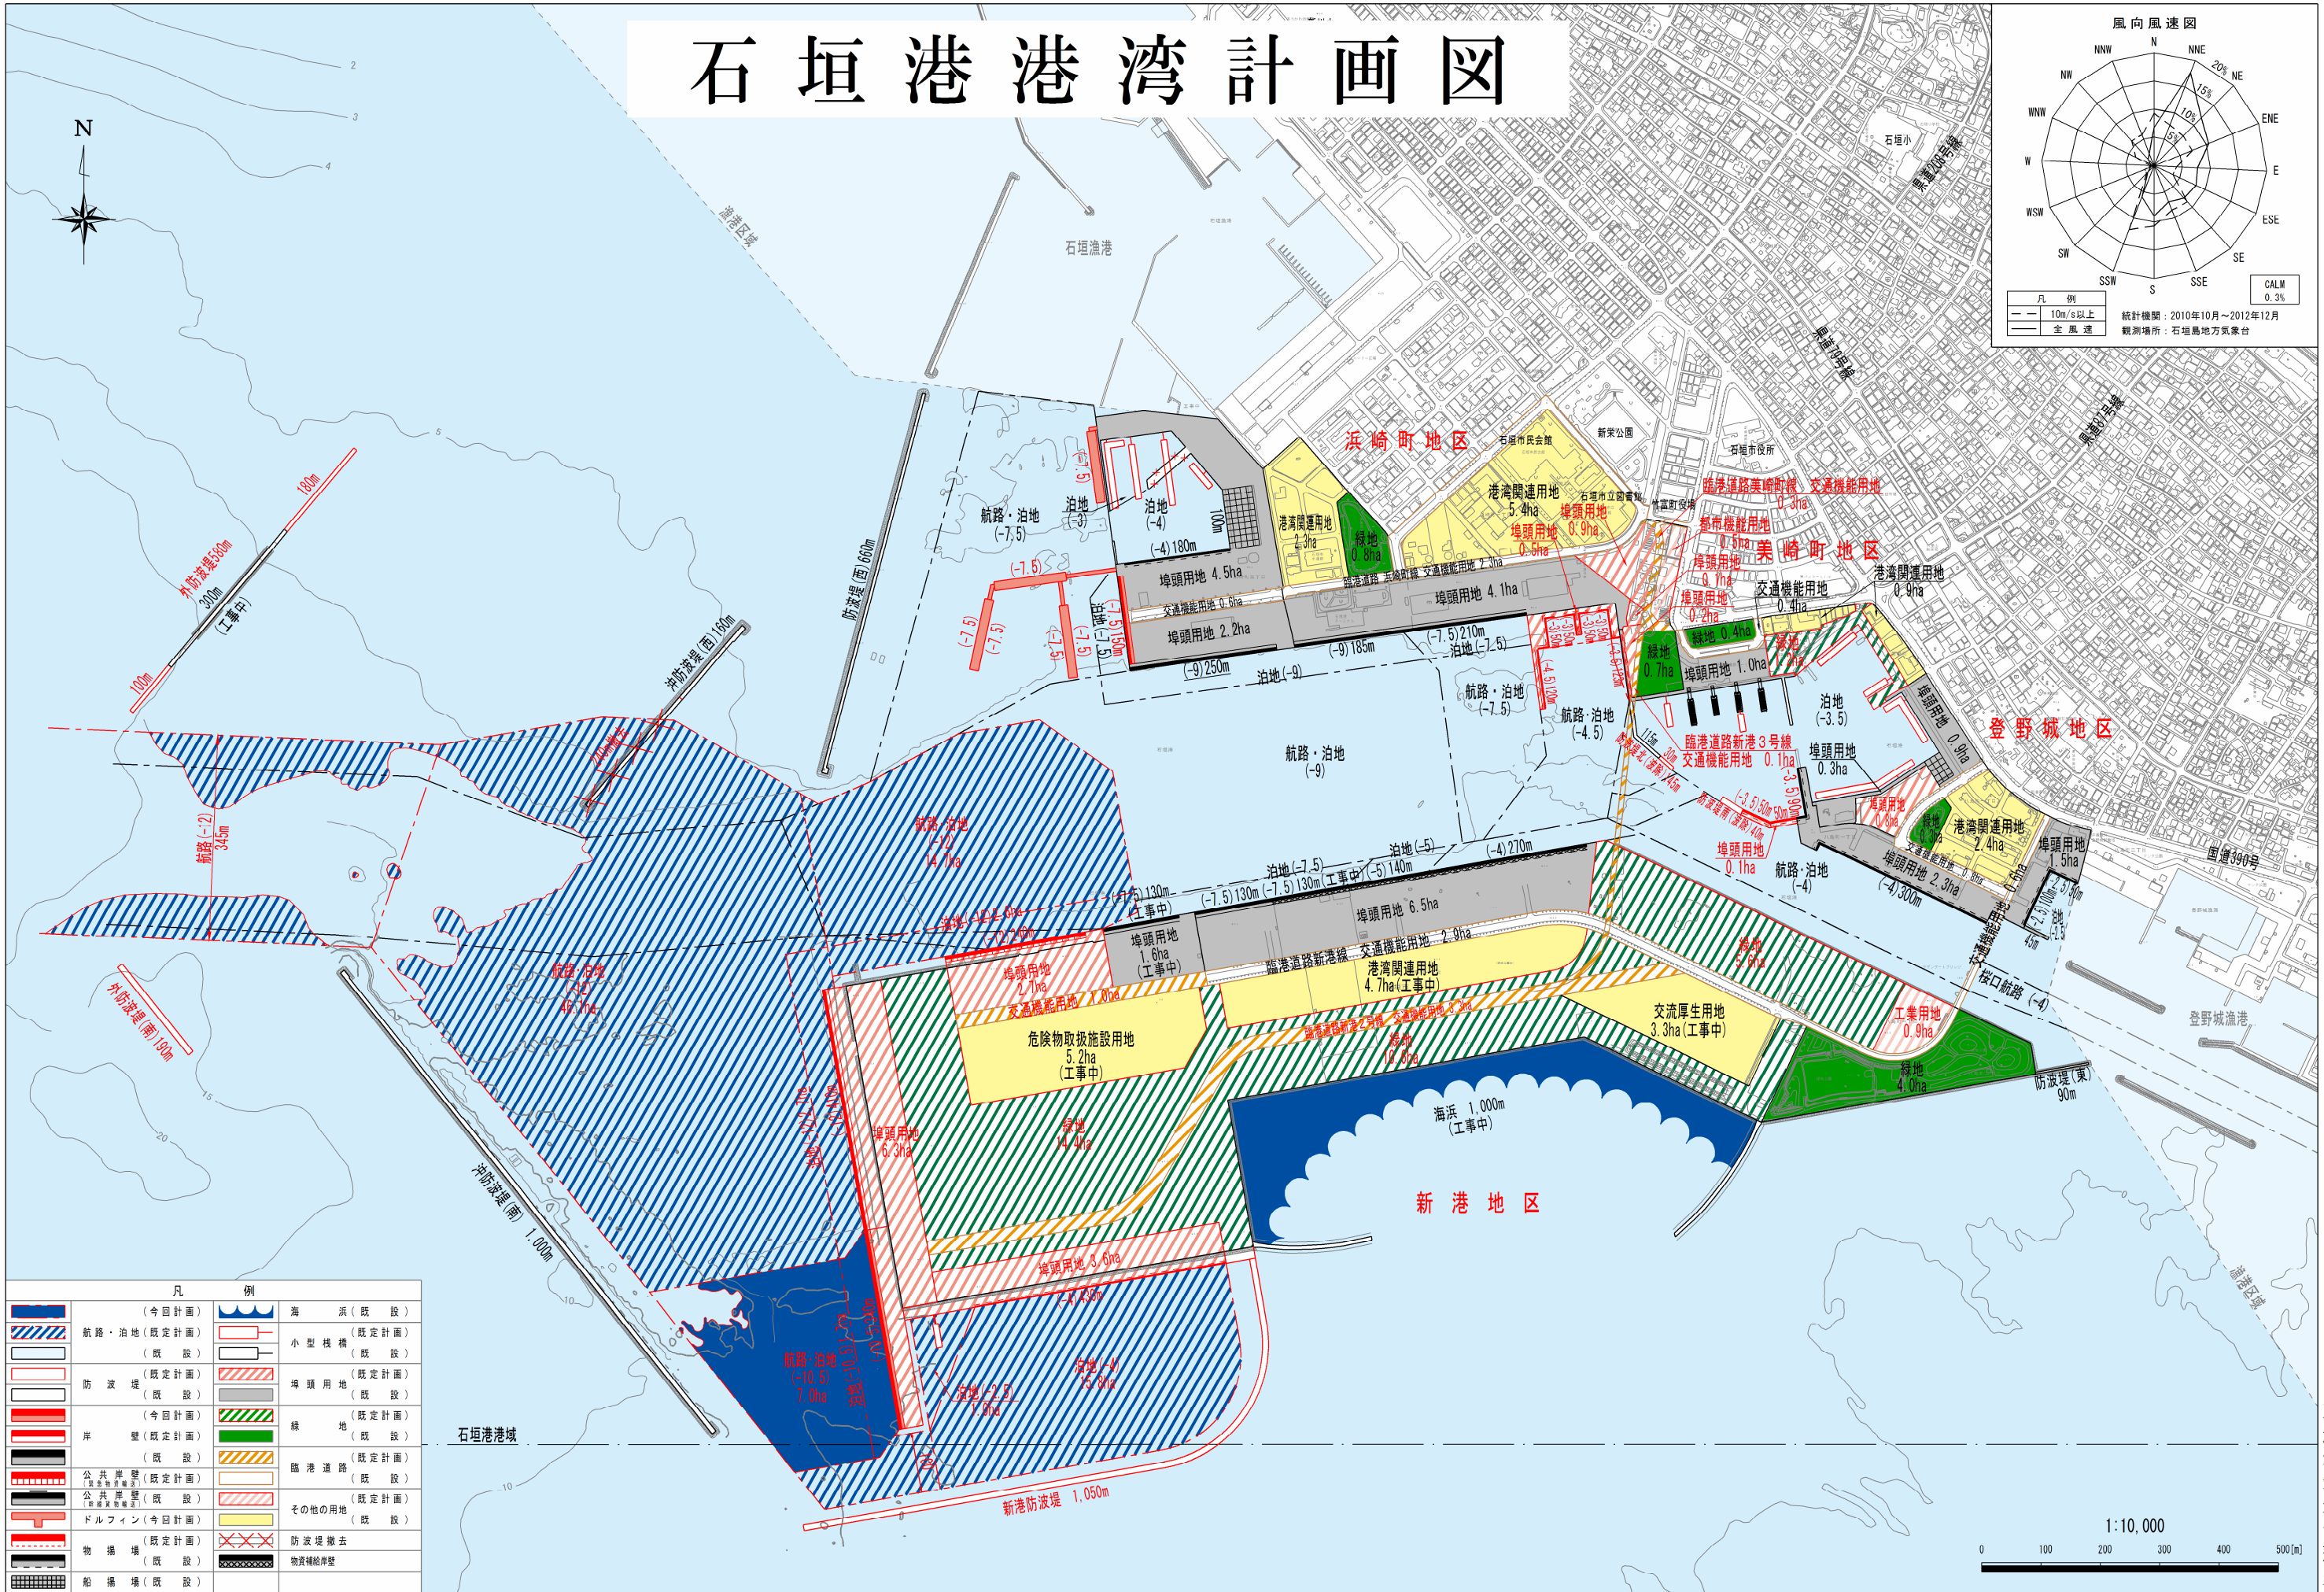


石垣港港湾計画図

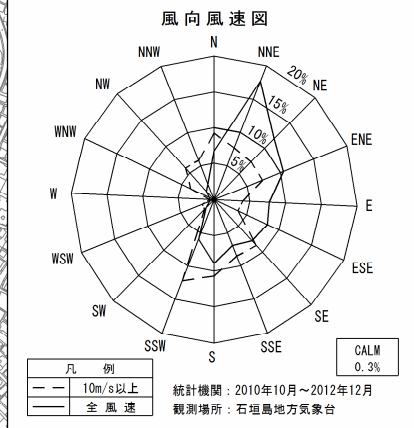

凡 例	
	(今回計画)
	航路・泊地 (既定計画)
	(既定計画)
	防波堤 (既定計画)
	(今回計画)
	岸 壁 (既定計画)
	公共岸壁 (既定計画)
	公共岸壁 (既定計画)
	ドルフィン (今回計画)
	物 操 場 (既定計画)
	船 操 場 (既定計画)
	海 浜 (既定計画)
	小型構構 (既定計画)
	埠頭用地 (既定計画)
	緑 地 (既定計画)
	臨港道路 (既定計画)
	その他の用地 (既定計画)
	防波堤撤去
	物資補給岸壁

「この地図は、沖縄県知事の承認を得て、沖縄県数値地形図を基に調整したものである。(平29企情第77号)」

石垣港港湾管理者