

令和5年 4月17日 告示




# 石垣市公共下水道 石垣処理区計画一般図(汚水)

石垣処理区供用開始告示区域		
※ 3月末の人口動態使用 ※ 接続世帯・人口 令和5年3月31日現在		
面積	既供用開始区域	246.5534 ha
	今回供用開始区域	0.24 ha
	累計	246.7934 ha
供用開始地区	世帯数	9,125 世帯
供用開始地区	人口	15,544 人
供用開始地区	接続世帯数	6,106 世帯
供用開始地区	接続人口	10,262 人

凡 例	
	行政区界
	市街化区域
	全体計画区域 770.4ha
	既事業計画区域 500.5ha
	事業計画拡大区域 118.6ha
	新事業計画区域 619.1ha

既事業計画施設凡例	
主要管渠	
ポンプ場	
処理場	

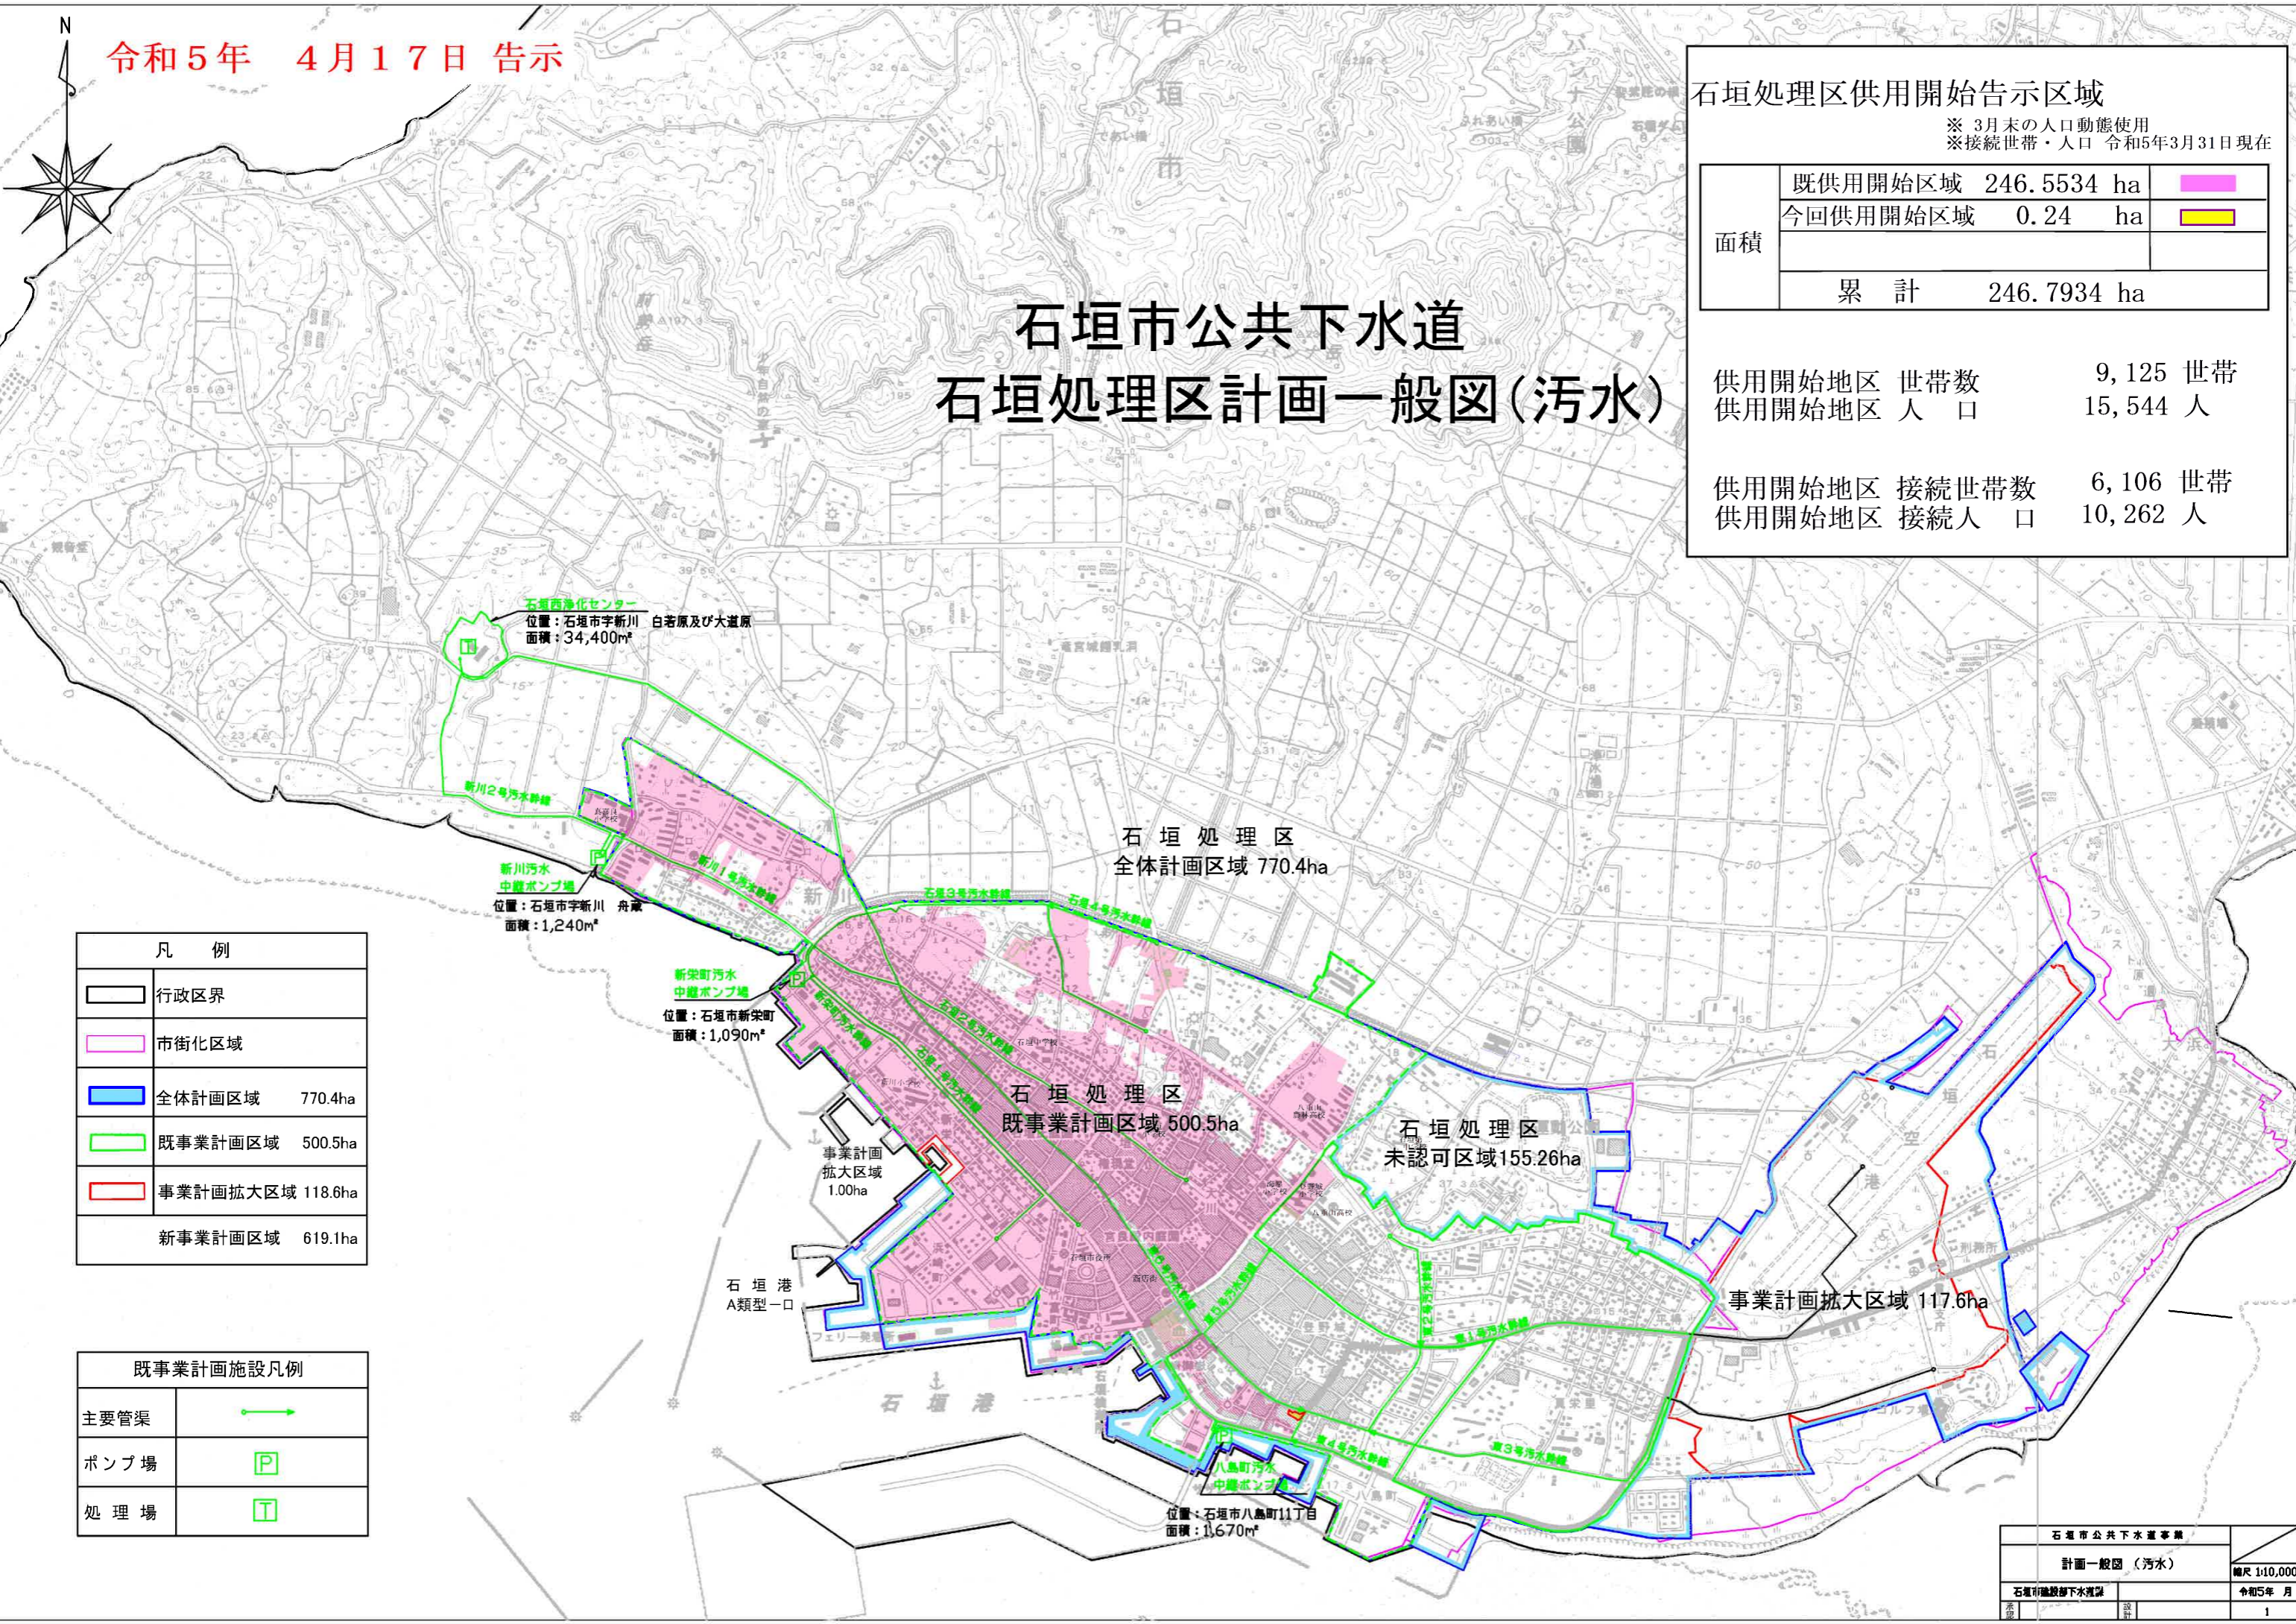

石垣市公共下水道事業		
計画一般図 (汚水)		縮尺 1/10,000
石垣市建設部下水道課		令和5年 月
承認	設計	1