


石垣市公共下水道 石垣処理区計画一般図(汚水)

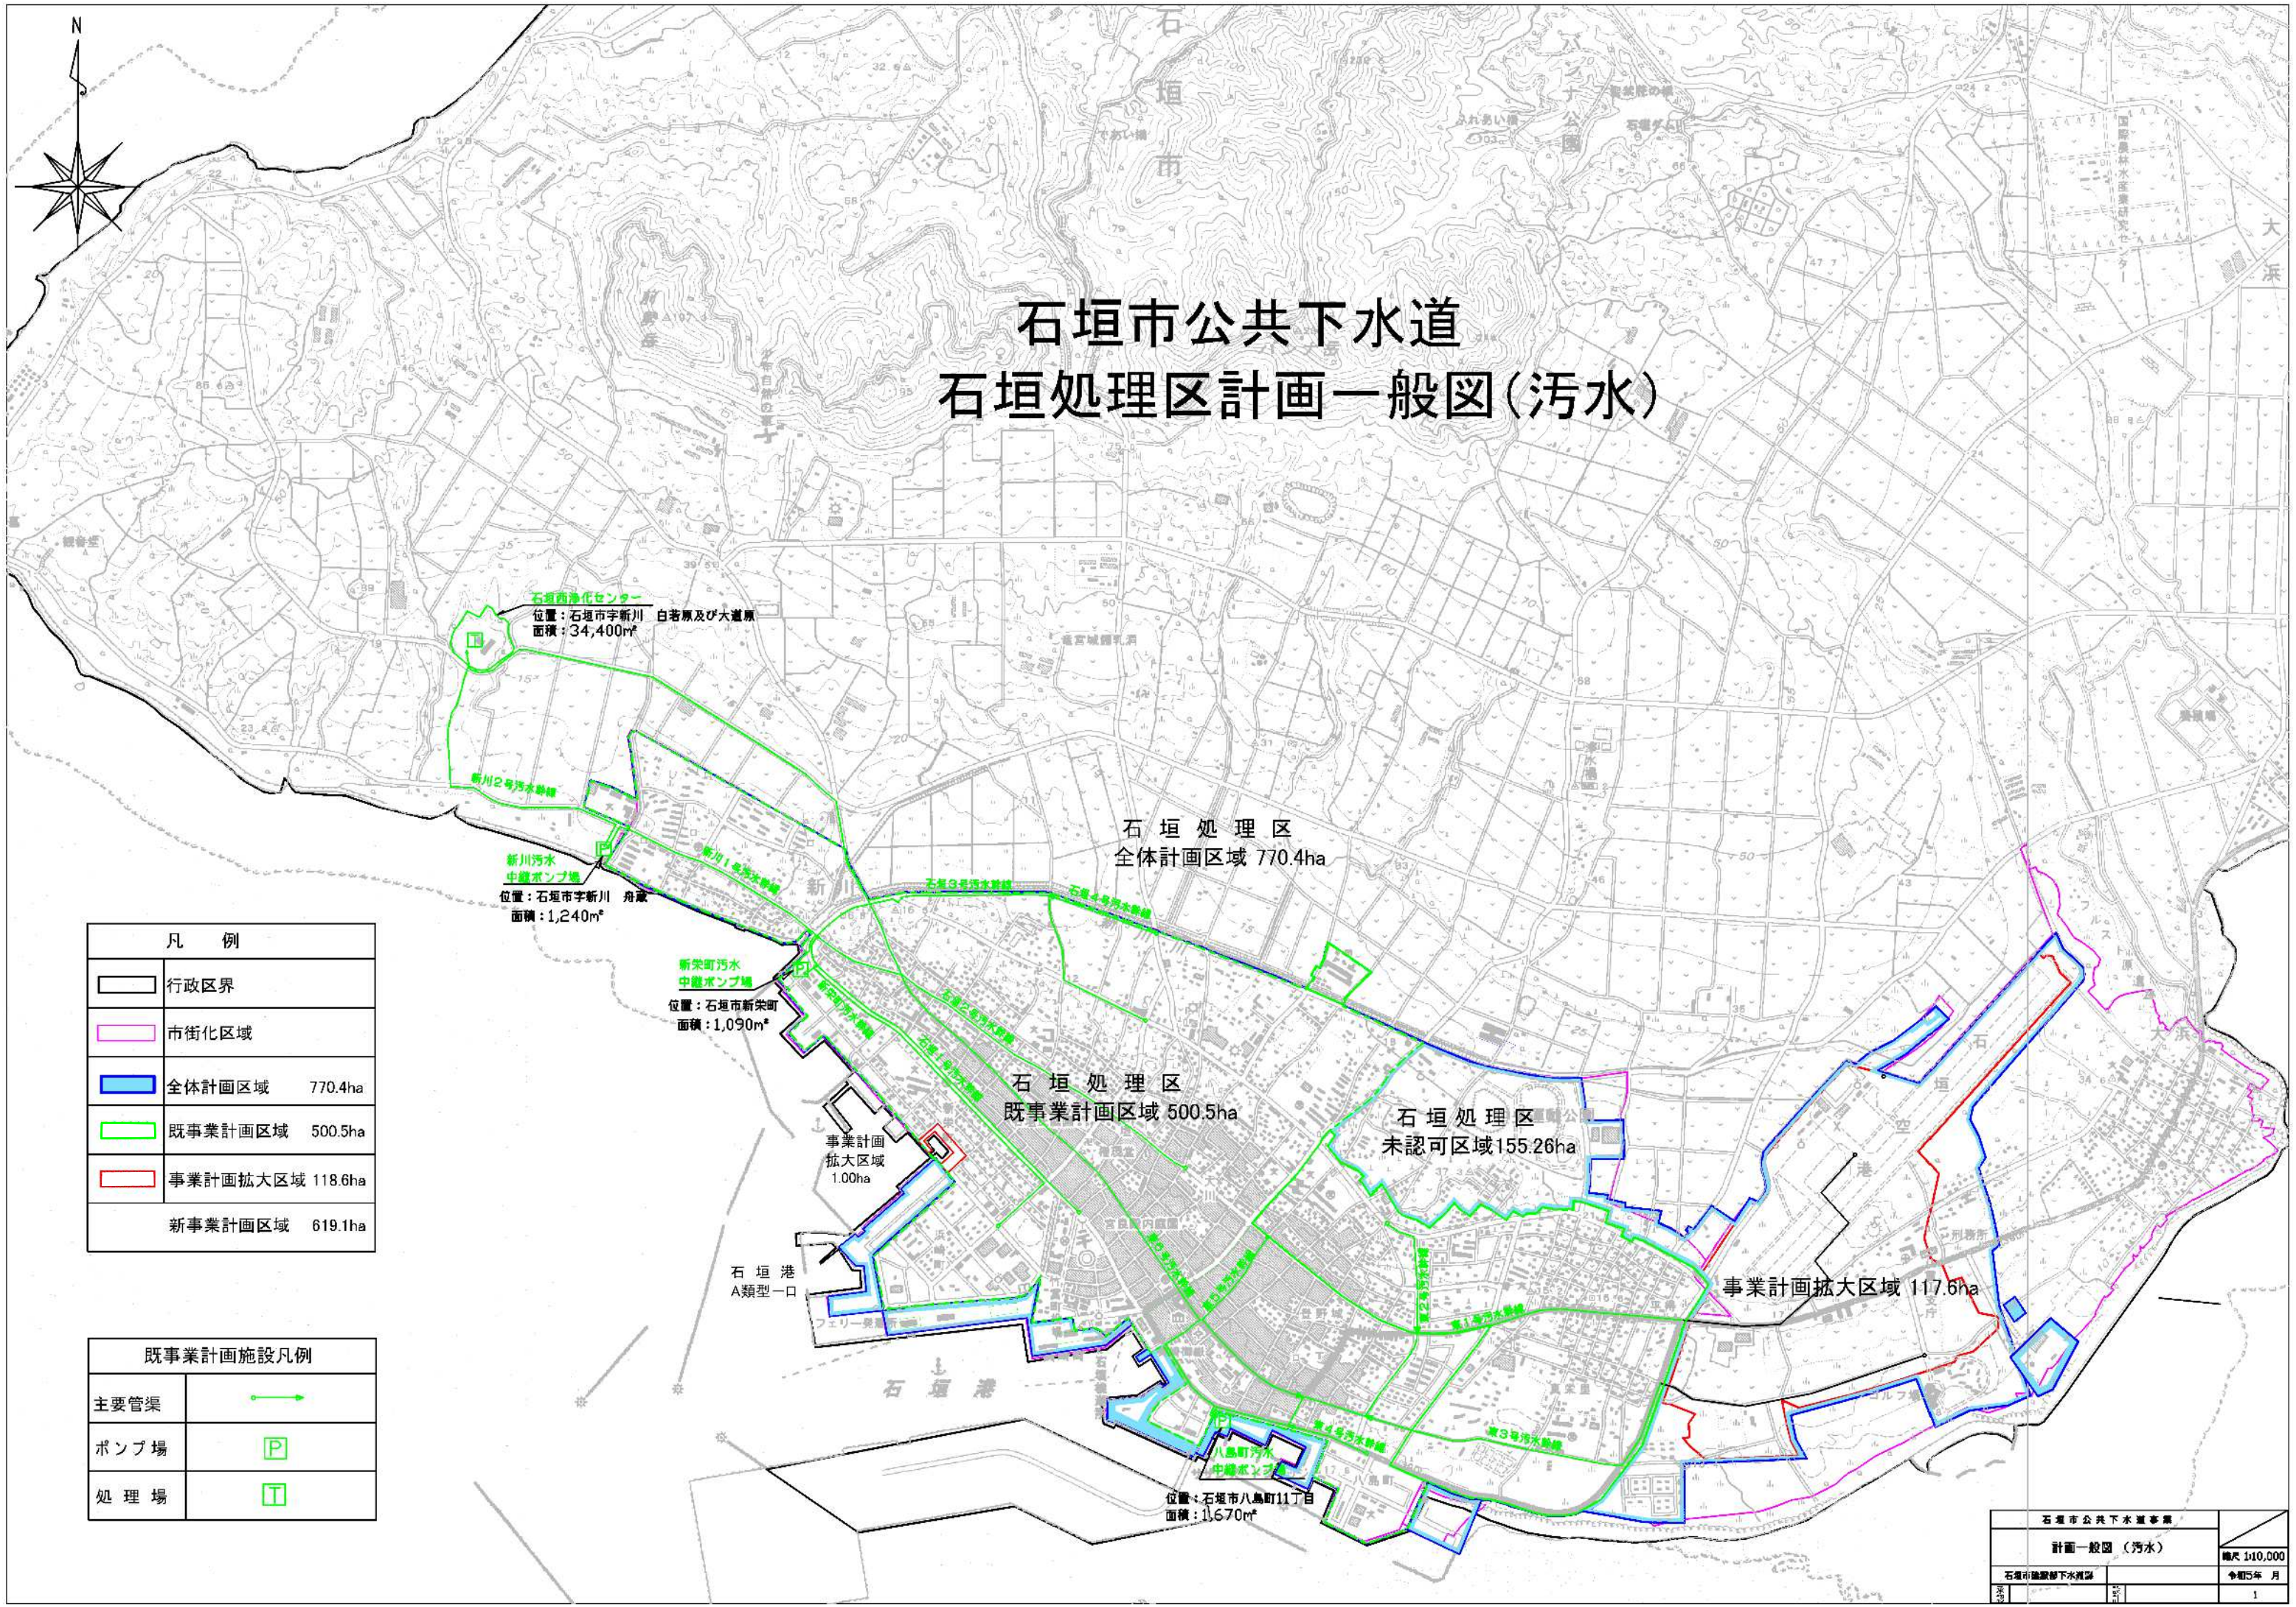

凡例	
	行政区界
	市街化区域
	全体計画区域 770.4ha
	既事業計画区域 500.5ha
	事業計画拡大区域 118.6ha
	新事業計画区域 619.1ha

既事業計画施設凡例	
主要管渠	
ポンプ場	
処理場	

石垣市公共下水道事業		
計画一般図(汚水)		縮尺 1:10,000
石垣市建設部下水道課		令和5年 月
第 3 号	第 1 号	1